


Tytuł rysunku:	Projekt zagospodarowania terenu	Nr rys.	1A
Temat:	Termomodernizacja, rozbudowa i zmiana konstrukcji dachu budynku Zielonej Szkoły Goreń Duży, gm. Baruchowo, dz. nr ewid. 14	Skala:	1:1000
Projekt:	Projekt budowlany architektury	Podpis:	
Projektant:	mgr inż. arch. Aleksandra Kruszyna - Ksepko	Podpis:	
Projektant:	mgr inż. arch. Marek Utzig	Podpis:	

LEGENDA	
	1. Istniejąca Zielona Szkoła
	2. Część rozbudowywana
	Granice działki

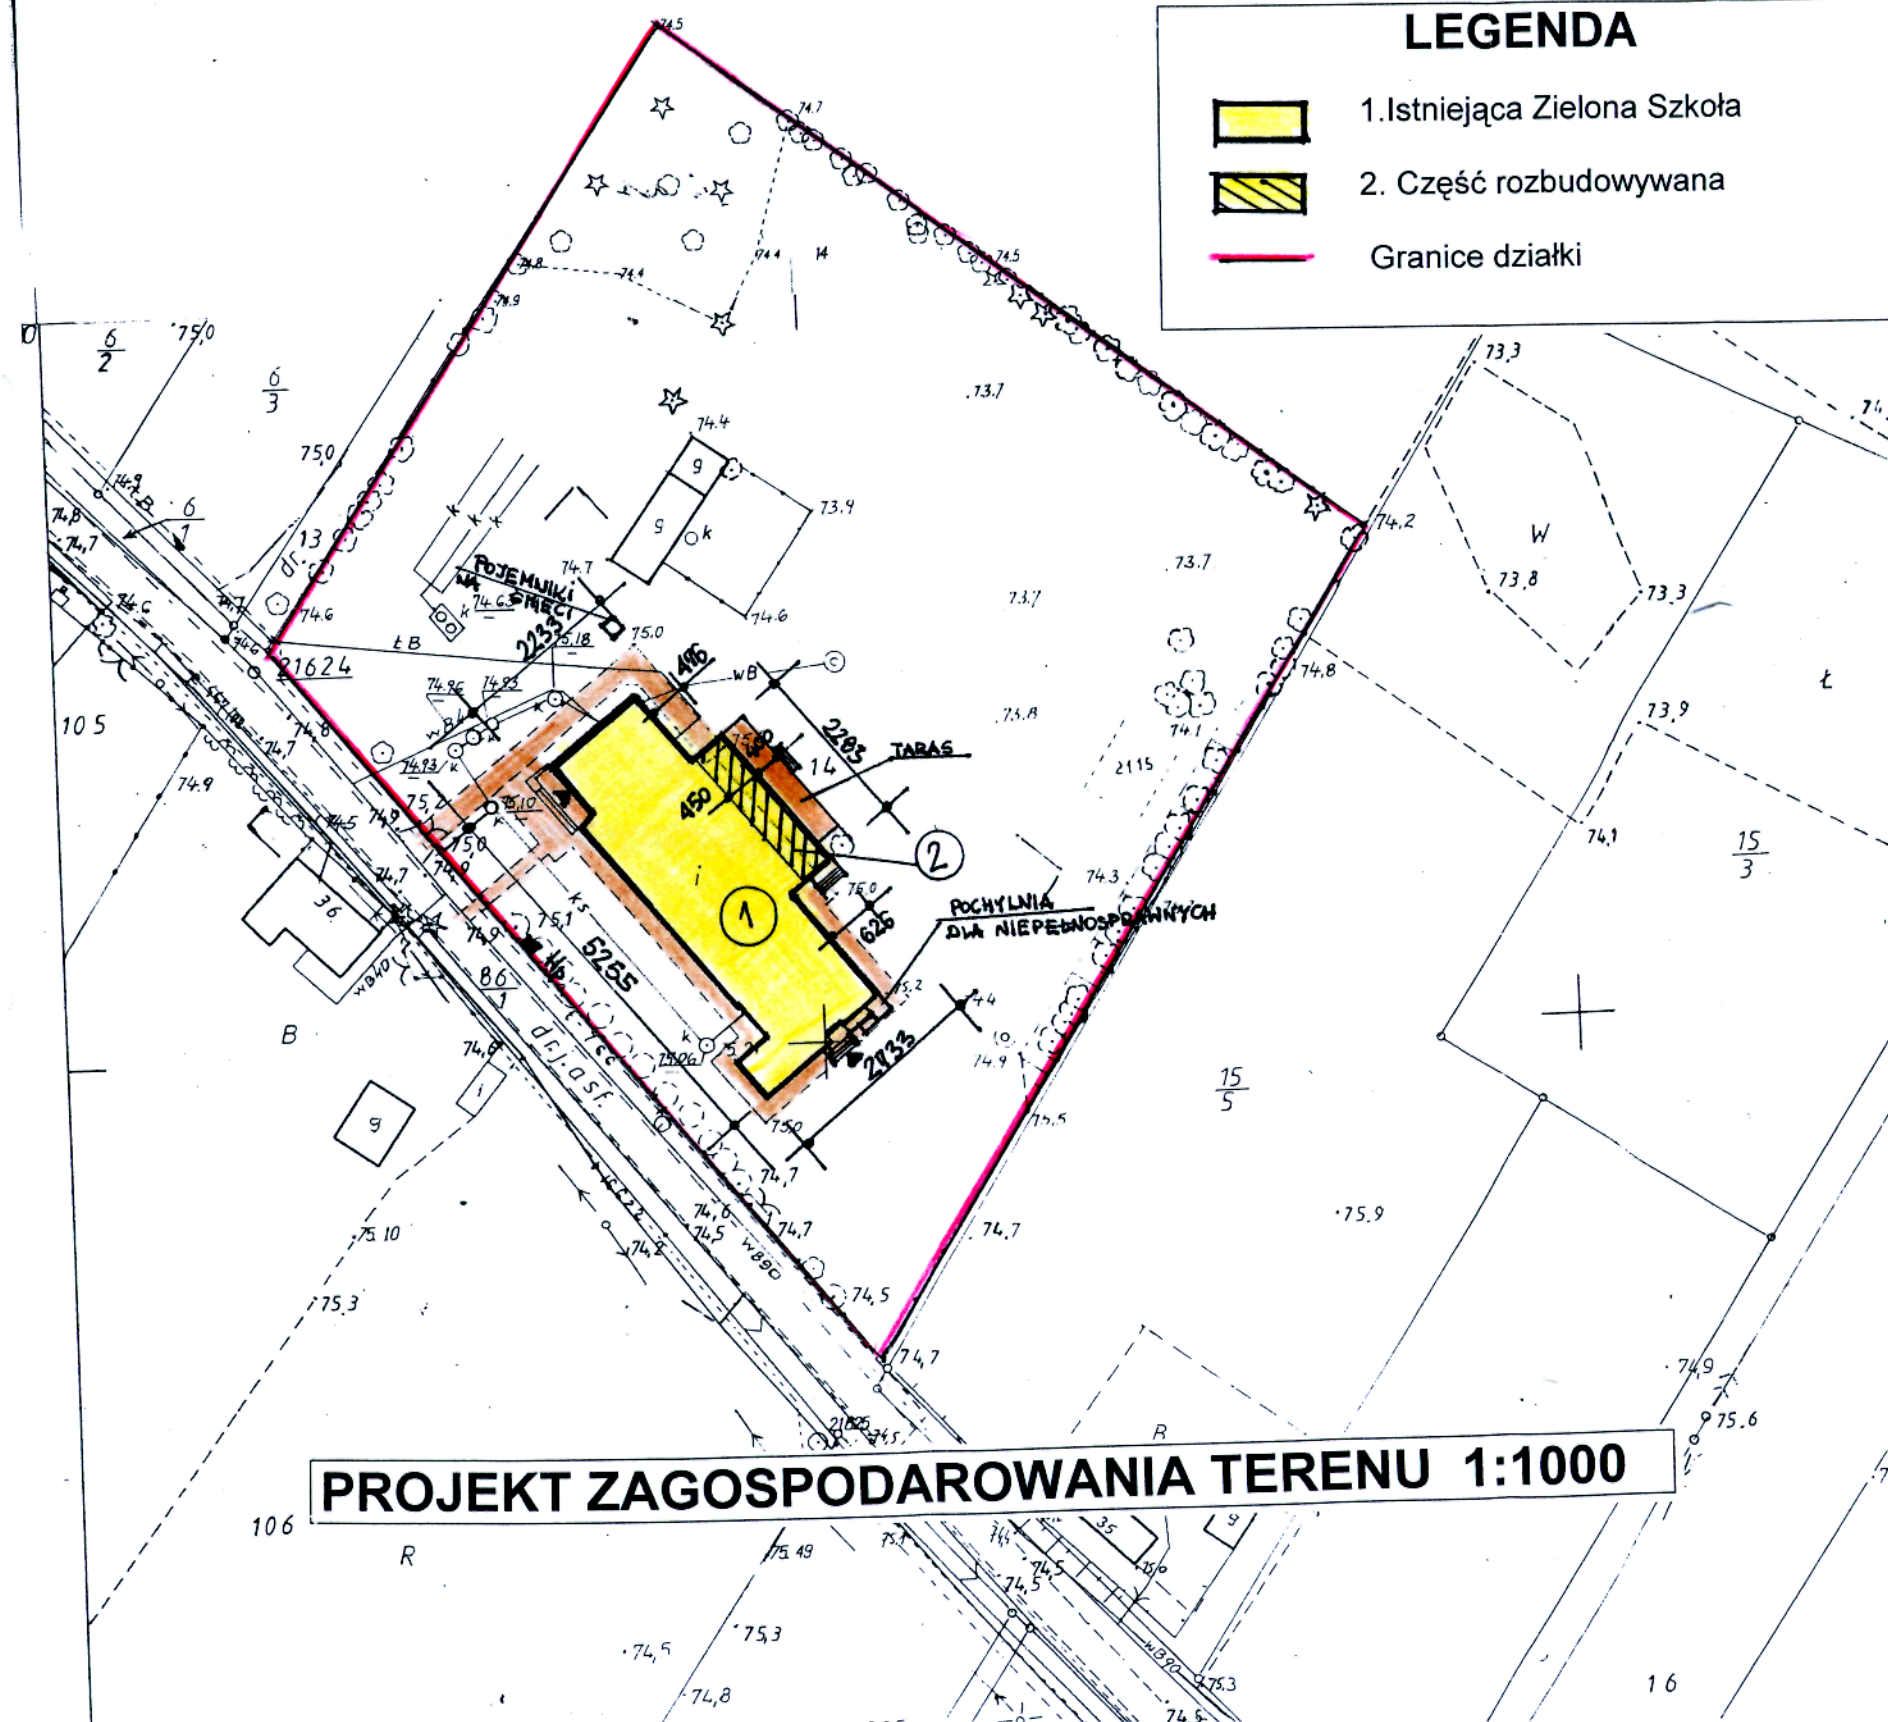

Obręb : Goreń Duży
Gmina : Baruchowo
Powiat : wrocławski

Starosta Powiatowe
we Wrocławku

Mapa sytuacyjno - wysokościowa

Skala 1:1000 Ar. 366.331.052

Działka nr 14 pow. 4.5100 ha KW 47629

Właściciel : Gmina Baruchowo

Mapa aktualna w oznaczonym zakresie na 08-02-2010 r.

KERG : 3130 - 4 /2010

Wykonawca :

USE-UGI GEODEZYJNO - KARTOGRAFICZNE
Janusz Wyrostek
ul. POW 22 A, 87-800 Wrocław
tel. 054/ 411-28-44, : 696 190-936
NIP 888-110-30-16, REGON 910125717

STAROSTA WROCŁAWSKI
ZATWIERDZAM
projekt budowlany z warunkami
podanymi w decyzji

z dnia 20.05.10

365/2010

Z up. Starosty

Elżbieta Szymborska

Podinspektor ds. administracji
architektoniczno-budowlanej

RZECZPOZNAWCA DO SPRAW ZABEZPIECZEN
PRZECIWPOŻAROWYCH
mgr inż. Henryk Baranowski
Kutno 20.05.2010
Zgodność projektu z wymaganiami
ochrony przeciwpożarowej
bez uwag stwierdzam z uwagami

mgr inż. arch. Marek Utzig
09-400 Plock, ul. Nałkowskiej 19
tel. 63-27-45
nr upr. proj. 6/91

Zaopiniowano pod względem zgodności
z przepisami bezpieczeństwa i higieny pracy
oraz wymaganiami ergonomii:
1) bez zastrzeżeń
2) z zastrzeżeniami wymienionymi
w załączniku opinii

Lp. opinii 55
mgr inż. Jadwiga Wrona
Rzecznik do spraw
bezpieczeństwa i higieny pracy
nr upr. GIP 251/88, 4.4
zam. Wyk. 01, 09-472 Stupno
tel. 607 795 435

Uzgodniono pod względem wymagań higienicznych
i zdrowotnych bez zastrzeżeń (z zastrzeżeniami)

Lp. opinii 16/10
mgr inż. Maria Krawczyk
Rzecznik do spraw
bezpieczeństwa i higieny
Nr upraw. 25-N/00
zakreślone graniczone
09-409 Plock, ul. Nałkowskiej 10 m. 28
tel. (024) 666-92-66

2e zadanie
mgr inż. arch. Aleksandra Kruszyna - Ksepko
uprawnienia budowlane do projektowania
i kierowania robotami budowlanymi
bez ograniczeń w specjalności architektonicznej
nr WA - 44/99