


MAPA SYTUACYJNO – WYSOKOŚCIOWA

województwo kujawsko-pomorskie
powiat włocławski
gmina Baruchowo
dł. nr 146/1
sekcja 6.179.3108.2.2
KRS 385-41/2011

Mapa do celów projektowych
Mapa do celów projektowych


Wykonano:

USŁUGI
GEODEZYJNO-KARTOGRAFICZNE
Janusz Wyrostek
ul. POW. 22 A, 87-800 Włocławek
tel. 885 411 28 41, 885 190 986
NIP 885-106-30-18 REGON 91012847
JANUSZ WYROSTEK
Załącznik nr 1 do projektu
Wzrostek Janusz

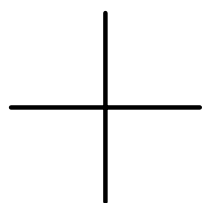

WYKONANO PRZY
WŁOCŁAWIE
ul. Główna 28
87-800 WŁOCŁAWIE
14.10.2011 r.
WYKONANO PRZY
WŁOCŁAWIE
ul. Główna 28
87-800 WŁOCŁAWIE
14.10.2011 r.

10.10.2011
Główny Projektant
w Wydziale Geodezji i Gospodarki
Miejscowej

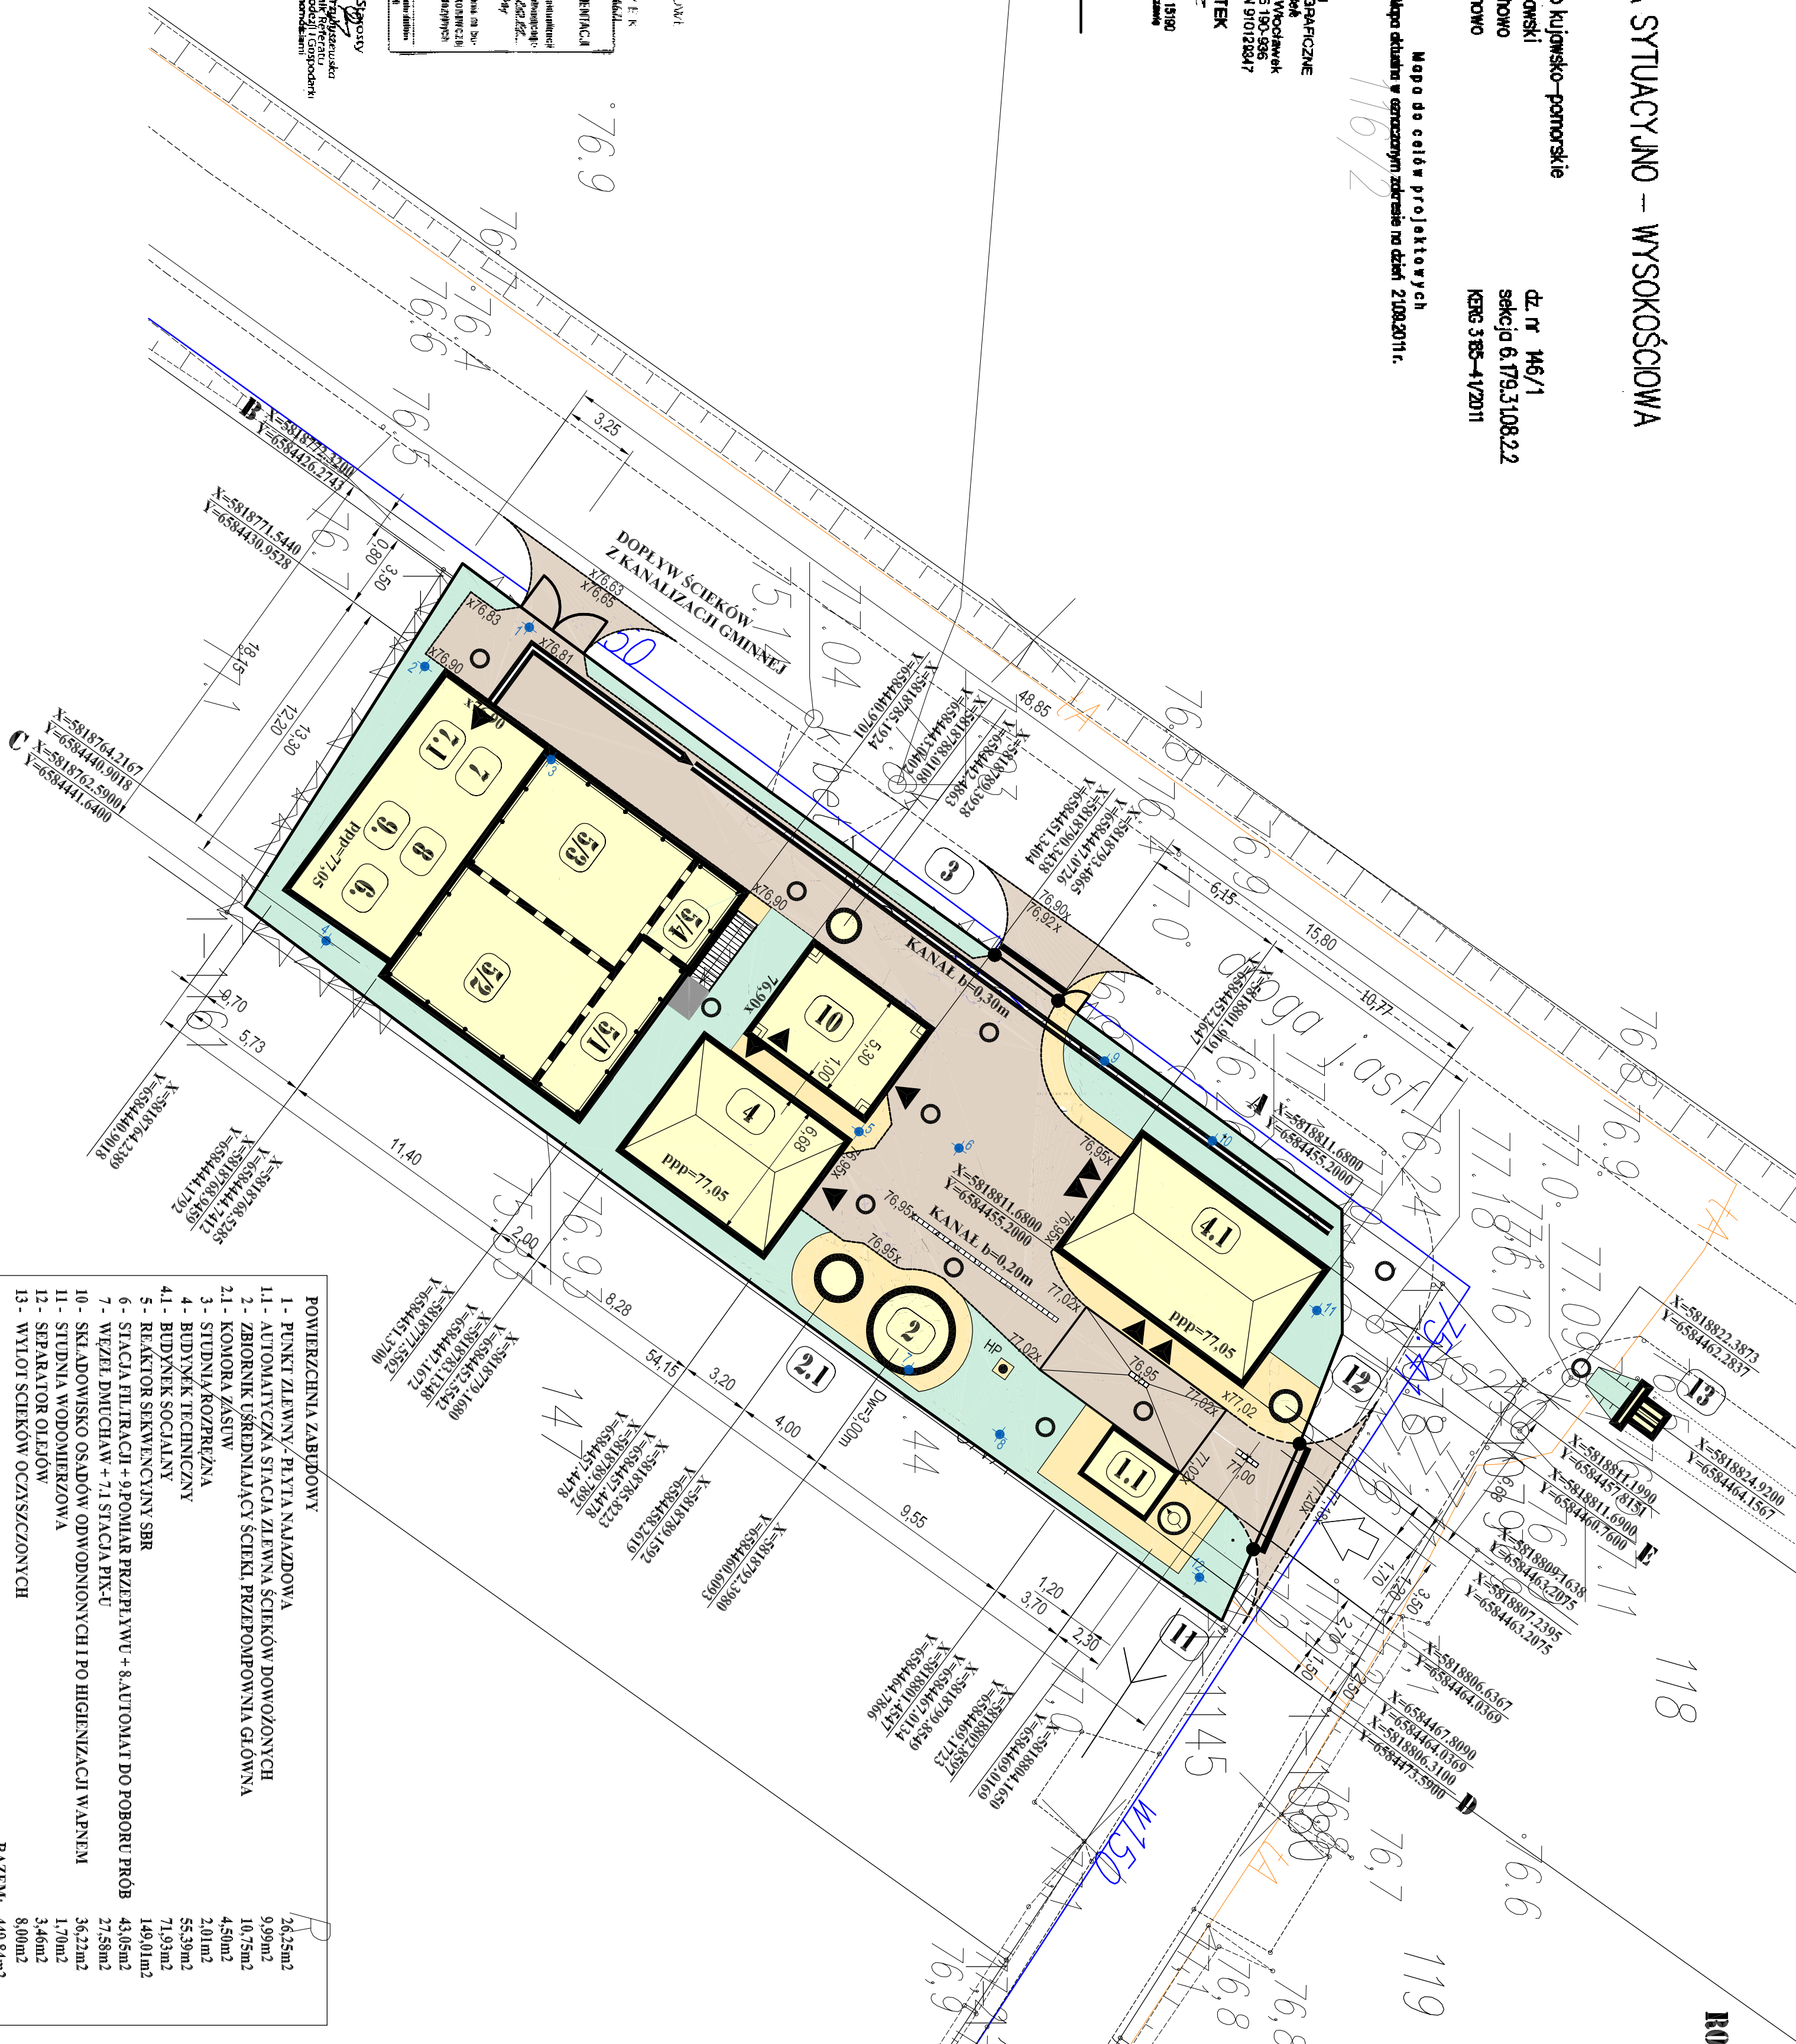

POWIERZCHNIA ZABUDOWY	
1. PUNKT ZLEWNY - PŁYTA NAMAZDOWA	26,25m ²
1.1. AUTOMATYCZNA STACJA ZLEWNA ŚCIEKÓW DOMOWYCH	9,99m ²
2. ZBIORNIK UŚREDNIAJĄCY ŚCIEKI PRZEPONOWNIA GŁÓWNA	10,75m ²
2.1. KOMBINACJA ZASTW	4,50m ²
3. STUDNIA ROZPRĘŻA	2,01m ²
4. BUDYNEK TECHNICZNY	55,39m ²
4.1. BUDYNEK SOCJALNY	71,93m ²
5. REAKTOR SEKWENCYJNY SBR	149,01m ²
6. STACJA FILTRACJI + 9. POMIAR PRZEPŁYWU + 8. AUTOMAT DO POKROBU PRÓB	43,05m ²
7. WĘŻEL DNIECHAW + 7.1 STACJA PIK-U	27,58m ²
10. SKŁADOWISKO OSADÓW ODWODNIONYCH I PO HIGIENIZACJI WAPNEM	36,22m ²
11. STUDNIA WODOWNICZOWA	1,70m ²
12. SEPARATOR OLEJÓW	3,46m ²
13. WYLOT ŚCIEKÓW OCZYSZCZONYCH	8,00m ²
RAZEM: 449,84m ²	
POWIERZCHNIA DRÓG I PŁACÓW	
POWIERZCHNIA CHODNIKÓW	279,30m ²
RAZEM: 59,58m ²	
POWIERZCHNIA TERENÓW ZIELONYCH	
POWIERZCHNIA DZIAŁKI	339,18m ²
RAZEM: 157,82m ²	
POWIERZCHNIA DZIAŁKI	
RAZEM: 938,84m ²	

ROZBUDOWA I PRZEBUDOWA OCZYSZCZALNI ŚCIEKÓW
W MIEJSCOWOŚCI BARUCHOWO

PROJEKT ZAGOSPODAROWANIA TERENU

- PLANIARZ PODSTAWOWA
- PLANIARZ WYMIAROWANIA

SKALA 1:200

- OZNACZENIA:
- OBIEKTY PROJEKTOWANE
 - OBIEKTY ISTNIEJĄCE PRZEZNACZONE DO DEMONTAŻU
 - PROJEKTOWANA DROGA
 - PROJEKTOWANE CHODNIKI
 - PROJEKTOWANE TRAWNIKI

- LEGENDA:
- 1. PUNKT ZLEWNY - PŁYTA NAMAZDOWA
 - 1.1. AUTOMATYCZNA STACJA ZLEWNA ŚCIEKÓW DOMOWYCH
 - 2. ZBIORNIK UŚREDNIAJĄCY ŚCIEKI, PRZEPONOWNIA GŁÓWNA
 - 2.1. KOMBINACJA ZASTW
 - 3. STUDNIA ROZPRĘŻA
 - 4. BUDYNEK TECHNICZNY
 - 4.1. BUDYNEK SOCJALNY
 - 5. REAKTOR SEKWENCYJNY SBR
 - 5.1. KOMBINACJA BUDOWA
 - 5.2. KOMBINACJA BIOLOGICZNA
 - 5.3. KOMBINACJA BIOLOGICZNA
 - 5.4. ZBIORNIK OSADU
 - 6. STACJA FILTRACJI
 - 7. WĘŻEL DNIECHAW
 - 7.1. STACJA PIK-U
 - 8. AUTOMAT DO POKROBU PRÓB
 - 9. POMIAR PRZEPŁYWU ŚCIEKÓW OCZYSZCZONYCH
 - 10. SKŁADOWISKO OSADÓW ODWODNIONYCH I PO HIGIENIZACJI WAPNEM
 - 11. STUDNIA WODOWNICZOWA
 - 12. SEPARATOR OLEJÓW
 - 13. WYLOT ŚCIEKÓW OCZYSZCZONYCH

Tytuł:		Jednostka Projektowa:	
GMINA BARUCHOWO		PRACOWNIA INŻYNIERII OCHRONY ŚRODOWISKA	
Baruchowo 54 87-821 Baruchowo		ul. Baruchowa 33, 85-381 Bydgoszcz	
Zadanie:		PRZEBUDOWA I ROZBUDOWA OCZYSZCZALNI ŚCIEKÓW W BARUCHOWIE	
Szkic:		PROJEKT ZAGOSPODAROWANIA TERENU	
PROJEKT BUDOWLANO - WTKONAWCY		PROJEKT ZAGOSPODAROWANIA TERENU	
Wykonano:		PROJEKT ZAGOSPODAROWANIA TERENU	
Projektant:		Projektant:	
Kierownik:		Kierownik:	
Data:		Data:	
19.12.2011 r.		19.12.2011 r.	