PROJEKTOWANIE INSTALACJI, SIECI I URZĄDZEŃ WOD - KAN, CIEPLNYCH, WENTYLACYJNYCH I GAZOWYCH

87 – 820 KOWAL
UL. KOPERNIKA 62
e-mail: m-pro@wp.pl
tel. 0 607 24 33 23

M – PRO
mgr inż. Maciej Czaplicki

Starostwo Powiatowe
we Włocławku

PROJEKT BUDOWLANY

NAZWA OPRACOWANIA: ***SIEĆ WODOCIĄGOWA Z PRZYŁĄCZAMI***

ADRES INWESTYCJI: ***TRZEBOWO***
GMINA BARUCHOWO
DZ. NR 20/1, 21, 22/1, 29, 23, 26/1

INWESTOR: ***URZĄD GMINY BARUCHOWO***
87 – 821 BARUCHOWO

PROJEKTOWAŁ: ***MGR INŻ. MACIEJ CZAPLICKI***

mgr inż. Maciej Czaplicki
Uprawnienia budowlane
do projektowania i kierowania robotami budowlanymi bez ograniczeń
w specjalności instalacyjnej w zakresie sieci, instalacji i urządzeń
wodociągowych i kanalizacyjnych, cieplnych, wentylacyjnych i gazowych
nr ewid.: KUP/0046/POOS/05;
KUP/0057/OWOS/05

EGZ. 2

WRZESIEŃ 2007 R.

Starostwo Powiatowe
we Włocławku

SPIS ZAWARTOŚCI

1. Opis techniczny..... 2 str.
2. Wykaz materiałów podstawowych..... 8 str.
3. Informacja dotycząca BIOZ..... 9 str.

Załączniki

(oryginały uzgodnień zawarte w pierwszym egzemplarzu)

- Warunki techniczne podłączenia sieci wodociągowej wydane przez Zakład Gospodarki Komunalnej i Mechanizacji Rolnictwa z Baruchowa nr 40/2007 z dn. 03.08.2007
- Decyzja o ustaleniu lokalizacji celu publicznego nr ArB.**7331/33/2007** z dnia 02.07.2007r. wydana przez Wójta Gminy Baruchowo.
- Decyzja o środowiskowych uwarunkowaniach zgody na realizację przedsięwzięcia nr OR.7625-8/07 z dnia 27.10.2007. wydana przez Wójta Gminy Baruchowo.
- Opinia Z.U.D.P NR **GNB.IV.7442 – 758/2007** z dnia 29.08.2007r.
- Oświadczenie projektanta
- Uprawnienia budowlane i zaświadczenie o przynależności do PIIB (ksero)

Rysunki

1. Mapa sytuacyjno – wysokościowa – **Ark.1** - skala 1:1000
2. Mapa sytuacyjno – wysokościowa - **Ark.2** – skala 1:1000
3. Mapa sytuacyjno – wysokościowa - **Ark.3** – skala 1:1000
4. Profil podłużny sieci wodociągowej - **cz. I** – skala 1:100/500
5. Profil podłużny sieci wodociągowej - **cz. II** – skala 1:100/500
6. Profil podłużny sieci wodociągowej - **cz. III** – skala 1:100/500
7. Profil podłużny sieci wodociągowej - **cz. IV** – skala 1:100/500
8. Profil podłużny przyłącza wod. (dz.nr 22/1) - skala 1:100
9. Profil podłużny przyłącza wod. (dz.nr 23) - skala 1:100/500
10. Profil podłużny przyłącza wod. (dz.nr 26/1) - skala 1:100/500
11. Schemat nawiertaki wodociągowej
12. Schemat studzienki wodomierzowej

Starostwo Powiatowe
we Włocławku

OPIS TECHNICZNY

Do projektu budowlanego sieci wodociągowej z przyłączami w Trzebowie w Gminie Baruchowo

1. Podstawa opracowania

- Zlecenie Inwestora
- Mapy sytuacyjno – wysokościowa, skala 1:1000
- Warunki techniczne podłączenia sieci wodociągowej wydane przez Zakład Gospodarki Komunalnej i Mechanizacji Rolnictwa z Baruchowa nr 40/2007 z dn. 03.08.2007
- Decyzja o ustaleniu lokalizacji celu publicznego nr ArB.**7331/33/2007** z dnia 02.07.2007r. wydana przez Wójta Gminy Baruchowo.
- Decyzja o środowiskowych uwarunkowaniach zgody na realizację przedsięwzięcia nr OR.7625-8/07 z dnia 27.10.2007 wydana przez Wójta Gminy Baruchowo.
- Opinia Z.U.D.P NR **GNB.IV.7442 – 758/2007** z dnia 29.08.2007r.
- Wizja lokalna
- Ustalenia z Inwestorem
- Normy i przepisy branżowe

2. Zakres opracowania

Przedmiotem niniejszego opracowania jest gminna sieć wodociągowa z trzema przyłączami wodociągowymi do budynków mieszkalnych.

Średnice sieci i przyłączy wg rysunków. Sieć i przyłącza wykonane z rur PE - HD łączonych poprzez zgrzewanie doczołowe i kształtki do połączeń zaciskowych.

Inwestycja zlokalizowana we wsi Trzebowo w Gminie Baruchowo.

Obejmuje działki nr: **20/1, 21, 22/1, 29, 23,26/1**

3. Dane ogólne

Teren inwestycji to tereny rolnicze zabudowy rozproszonej oraz wzdłuż drogi gminnej położonej w granicach Gostynińsko – Włocławskiego Parku Krajobrazowego.

Starostwo Powiatowe
we Włocławku

Budowa wodociągu będzie miała charakter rozbudowy istniejącej infrastruktury technicznej zapewniającej dostarczanie wody do indywidualnych odbiorców na terenie Gminy Baruchowo oraz poprawę techniczną układu sieci

Projektowany odcinek sieci wodociągowej połączony będzie z istniejącym odcinkiem wiejskiej sieci wodociągowej Ø90 PVC – zgodnie z „warunkami technicznymi wydanymi przez Zakład Gospodarki Komunalnej i Mechanizacji Rolnictwa z Baruchowa nr 40/2007 z dn. 03.08.2007

4. Opis projektowanej sieci wodociągowej z przyłączami

Projektuje się sieć wodociągową Ø90 PE-HD PN10 wraz z przyłączami głównymi Ø75 PE-HD PN10 i Ø63 PE-HD PN10 z trzema przyłączami do budynków mieszkalnych Ø32 PE-HD PN10.

Długości poszczególnych rurociągów:

- Ø90 PE – HD PN10 – 805,0m - sieć wodociągowa
- Ø75 PE – HD PN10 – 193,5m - przyłącze wod.(główne)
- Ø63 PE – HD PN10 – 443,5m - przyłącze wod.(główne)
- Ø32 PE – HD PN10 – 144,5m - przyłącze wod. (bezpośrednio do bud.)

Punktem włączenia projektowanego odcinka sieci wodociągowej jest zakończenie istniejącego wodociągu Ø90 PVC. Włączenie wykonać za pomocą nasuwki i trójnika żeliwnego DN80. Za trójnikiem należy zamontować zasuwę żeliwną kołnierzową DN80, następnie tuleje kołnierzowe DN90/80 (patrz. rys. węzła).

Na trasie projektowanej sieci wodociągowej Ø90 PE – HD zaprojektowano 5 hydrantów p.poż. DN80 PN10 nadziemnych oraz jeden hydrant służący tylko do płukania sieci – koniec wodociągu).

Hydranty zamontować ok. 1,0-1,5m od krawędzi dróg gminnych

Lokalizację skrzynek ulicznych od zasuw oznakować tabliczką umocowaną do punktu stałego terenu zgodnie z PN-86/B-09700.

Wszystkie węzły i kształtki należy zabezpieczyć poprzez wykonanie bloków oporowych betonowych z betonu B-15 z warunkiem oparcia ich o grunt w stanie naturalnym. Między blokami a rurą wykonać dylatację z 2 warstw papy bitumicznej lub grubą folią z tworzywa sztucznego. Roboty montażowe wykonać zgodnie z PN – 70/B-10715.

Starostwo Powiatowe
we Włocławku

Projektowaną sieć wodociągową wykonać z rur z tworzywa sztucznego PE – HD PN10 o połączeniach zgrzewanych doczołowo.

Rury muszą posiadać atest PZH.

Głębokość przykrycia min. 1,6m liczą od powierzchni terenu do wierzchu rury.

Trasa projektowanej sieci wodociągowej zgodnie z mapami sytuacyjno – wysokościowymi 1:1000.

4.1. Opis projektowanych przyłączy wodociągowych - domowych

Punktem włączeń poszczególnych projektowanych przyłączy wodociągowych Ø32 jest projektowany wodociąg Ø90PE i przyłącza główne Ø75PE Ø63PE.

Charakterystyka poszczególnych przyłączy :

do posesji dz. Nr 22/1

- długość przyłącza 19,5m, Ø32PE, włączenie - nawiertka 90/32

do posesji dz. Nr 23

- długość przyłącza 76,0m, Ø32PE, włączenie - nawiertka 75/32

do posesji dz. Nr 26/1

- długość przyłącza 49,0m, Ø32PE, włączenie - nawiertka 63/32

Trasa przyłączy zgodnie z mapą sytuacyjno – wysokościową 1:1000.

Projektowane przyłącza Ø32 PE wykonać z rur i kształtek polietylenowych PN10 typ SDR 11. Rury muszą posiadać atest PZH.

Łączenie rur odbywa się za pomocą kształtek do połączeń zaciskowych.

Zmiany kierunku trasy projektowanego przyłącza wodociągowego wykonać poprzez wygięcie rury PE.

Promień gięcia rury nie powinien być inny niż przewidziany przez producenta rur.

Pomiar zużycia wody odbywał się będzie za pomocą wodomierza skrzydełkowego JS Ø20 „METRON" – TORUŃ.

Wodomierz zlokalizowany będzie w pomieszczeniach przedmiotowych budynków, a dla posesji dz. Nr 22/1 w studni wodomierzowej.

Montaż zestawu wodomierzowego w pozycji poziomej 40 cm nad posadzką.

Na podejściu do wodomierza zainstalowane zostaną: zawór kulowy, mufowy DN25, zawór kulowy spustowy oraz zawór antyskażeniowy DN20.

Starostwo Powiatowe
we Włocławku

4.2. Uzbrojenie sieci wodociągowej

Sieć uzbrojona w węzły z kształtek żeliwnych. Zastosowano kształtki przejściowe do połączeń rur PE – HD. Przed hydrantami zastosować zasuwę żeliwną kołnierzową z miękkim uszczelnieniem DN80 z obudową i skrzynką żeliwną. Zasuwę oznakować tabliczkami informacyjnymi wg PN – 86/B-09700. Węzły wykonać wg załączonych schematów.

5. Roboty ziemne

Roboty ziemne pod wodociąg wykonane w 95% mechanicznie.

Wykopy o skarpach skośnych. Pochylenie skarpy wykopu ustalić po określeniu kategorii gruntu. Nie przewiduje się występowania wody gruntowej.

W miejscach uzbrojenia podziemnego wykonać przekopy próbne wykonane ręcznie – istniejące uzbrojenie zabezpieczyć.

Dno wykopu powinno być również pozbawione kamieni i grud.

W gruntach spoistych dno wykopu wyrównać warstwą piasku lub żwiru 5–10cm.

Obsypka rurociągów warstwą żwirowo – piaskową.

Zasypywanie rurociągów należy prowadzić ziemią rozdrobnioną, suchą, dobrze ubijając grunt zasypki warstwami ok.20cm.

Roboty ziemne wg BN/8836-02.

W rejonie zbliżeń i kolizji z urządzeniami podziemnymi roboty prowadzić z zachowaniem ostrożności.

Podczas prowadzenia prac ziemnych należy liczyć się z możliwością napotkania urządzeń nie zinwentaryzowanych.

Roboty zgodnie z wytycznymi wykonania i odbioru robót budowlano – montażowych oraz przepisami BHP.

5.1. Podziemne przekroczenia przeszkód terenowych

Przy skrzyżowaniach i zbliżeniach do istniejącego uzbrojenia podziemnego należy w miejscach tych dokonać odkrywek lokalizacji urządzeń i odpowiednio zabezpieczyć.

Starostwo Powiatowe
we Włocławku

6. Próby szczelności

Przygotowaną do próby sieć wodociągową należy napełnić wodą i odpowietrzyć. Ciśnienie próbne powinno wynosić 1,5 x najwyższe ciśnienie robocze, ale nie mniej niż 1,0 MPa. Próba przeprowadzona zgodnie z normą PN-61/B10715.

Po uzyskaniu pozytywnych wyników próby ciśnieniowej przewód należy poddać płukaniu czystą wodą wodociągową. Dezynfekcję przewodu wykonać przy użyciu roztworów wodnych, np. wapna chlorowanego lub podchlorynu sodu w czasie kontaktu 24 godz. Uzyskać stężenie 250g/m^3.

Po zakończeniu dezynfekcji przewody przepłukać czysta wodą wodociągową, następnie pobrać próbę do analizy bakteriologicznej i chemicznej.

7. Uwagi końcowe

- Uwzględnić uwagi i zalecenia zawarte w Opinii ZUDP NR GNB.IV.7442 – 758/2007 z dnia 29.08.2007r. dotyczącej uzgodnienia dokumentacji projektowej, warunkach technicznych podłączenia do sieci wodociągowej wydanych przez Z.G.KiMR z Baruchowa nr 40/2007 z dn. 03.08.2007 oraz całości uzgodnionego projektu budowlanego.
- Sieci wodociągowe wykonać zgodnie z PN-81/B-10725 „Wodociągi. Przewody zewnętrzne. Wymagania i badania przy odbiorze".
- Montaż sieci należy przeprowadzić zgodnie z „Warunkami technicznymi wykonania i odbioru robót bud. – montażowych cz.II Instalacje sanitarne i przemysłowe".
- Wytyczne montażu rur PVC-U i PE wodociągowych systemu „Wavin".
- Roboty ziemne wykonywać wg BN-83/8836-02 „Przewody podziemne. Roboty ziemne. Wymagania i badania przy odbiorze".
- Na 7 dni przed rozpoczęciem robót powiadomić zainteresowane instytucje, gospodarzy uzbrojenia podziemnego.
- Wytyczenie trasy sieci oraz inwentaryzację powykonawczą metodą bezpośrednią należy zlecić służbie geodezyjnej.
- W czasie wykonywania robót przestrzegać przepisów BHP.
- Teren po zakończeniu robót uporządkować.
- Do odbioru końcowego należy przedłożyć inwentaryzację powykonawczą.

Starostwo Powiatowe
we Włocławku

- Inwestycja wymaga opracowania przez kierownika budowy planu BIOZ.
- Przedmiotowa inwestycja nie ma szkodliwego wpływu na środowisko.

Zawiera się na działkach: Trzebowo Dz. Nr: 20/1, 21, 22/1, 29, 23, 26/1

Uwagi dotyczące ochrony środowiska

Planowane przedsięwzięcie m.in. poprzez przyjęte rozwiązania w Projekcie Budowlanym, nie wpłynie znacząco na zmianę środowiska w rejonie lokalizacji inwestycji.

Do wykonania przedmiotowego zadania użyć materiałów wysokiej jakości, posiadające atesty.

Przy realizacji zadania nie przewiduje się powstawania odpadów.

8. Wykaz materiałów podstawowych

L.p.	Nazwa	Jedn.	Ilość
1.	Rura wodociągowa Ø90PE- HD PN10	m.b	805,0
2	Rura wodociągowa Ø70PE- HD PN10	m.b	193,5
3.	Rura wodociągowa Ø63PE- HD PN10	m.b	443,5
4.	Rura wodociągowa Ø32PE- HD PN10	m.b	144,5
5.	Trójnik żeliwny DN80	Szt.	7
6.	Redukcja PE-HD 90/75	Szt.	1
7.	Redukcja PE-HD 75/63	Szt.	1
8	Redukcja PE-HD 90/63	Sz.t	2
9.	Zasuwa żeliwna kołnierzowa z miękkim uszczelnieniem DN80 wraz z obudową, trzpieniem i skrzynką uliczną	kpl	7
10.	Hydrant p. poż. Nadziemny dn80	kpl.	6
11.	Nawiertka do rur PE 90/32 z trzpieniem, obudową i skrzynką uliczną	kpl	1
12.	Nawiertka do rur PE 75/32 z trzpieniem, obudową i skrzynką uliczną	kpl	1
13.	Nawiertka do rur PE 63/32 z trzpieniem, obudową i skrzynką uliczną	kpl	1
14.	Wodomierz JS – 2,5 Ø20	szt.	3
15.	Zawór antyskażeniowy Ø20	Szt.	3
16.	Zawór odcinający kulowy Ø25	Szt.	3
17.	Zawór odcinający kulowy, spustowy Ø25	Szt.	3

Starostwo Powiatowe
we Włocławku

Informacja dotycząca bezpieczeństwa i ochrony zdrowia

(Rozporządzenie Ministra Infrastruktury z dnia 23.06.2003r.
w sprawie informacji dotyczącej bezpieczeństwa i ochrony zdrowia
oraz planu bezpieczeństwa i ochrony zdrowia)

STRONA TYTUŁOWA

Nazwa opracowania:	SIEĆ WODOCIĄGOWA Z PRZYŁĄCZAMI
Adres Inwestycji:	GMINA BARUCHOWO TRZEBOWO, DZ. NR 20/1, 21, 22/1, 29, 23, 26/1
Inwestor:	URZĄD GMINY BARUCHOWO
Projektował:	mgr inż. Maciej Czaplicki Ul. Kopernika 62 87 – 820 Kowal

Starostwo Powiatowe
we Włocławku

CZĘŚĆ OPISOWA

1. **Zakres robót dla całego zamierzenia budowlanego oraz kolejność realizacji poszczególnych obiektów**.

Projektuje się budowę sieci wodociągowej z przyłączami w Gminie Baruchowo w miejscowości Trzebowo Dz. Nr: 20/1, 21, 22/1, 29, 23, 26/1

Kolejność realizacji przedsięwzięcia

- wytyczenie geodezyjne trasy sieci wodociągowej i przyłączy
- wytyczenie istn. uzbrojenia podziemnego i jego lokalizacja poprzez przekopy kontrolne;
- roboty ziemne prowadzone w 95% mechanicznie i w 5% ręcznie - na odkład;
- zabezpieczenie wykopów,
- montaż sieci wodociągowej,
- inwentaryzacja geodezyjna,
- odbiór techniczny,
- zasyp sieci wodociągowej,
- rozruch technologiczny,
- przywrócenie terenu do stanu pierwotnego.

2. Wykaz istniejących obiektów budowlanych

W pasie prowadzonych robót występują

- sieć wodociągowa,
- linia kablowa energetyczna,

3. Wskazanie elementów zagospodarowania działki lub terenu, które mogą stwarzać zagrożenie bezpieczeństwa i zdrowia ludzi

Zagrożenie bezpieczeństwa i zdrowia ludzi mogą stwarzać następujące elementy zagospodarowania terenu:

- wykopy na głębokości większej niż 1,5m;
- montaż rur wodociągowych i węzłów
- istn. uzbrojenie podziemne

4. Wskazanie dotyczące przewidywanych zagrożeń występujących podczas realizacji robót budowlanych, określające skalę i rodzaje zagrożeń oraz miejsce i czas ich występowania.

Starostwo Powiatowe
we Włocławku

Podczas realizacji robót budowlanych występują następujące zagrożenia:

- przysypanie ziemią podczas wykonywania robót ziemnych;
- upadek do wykopu w czasie prowadzenia robót;
- przypadkowe zsunięcie elementów, materiałów budowlanych do wykopu
- uszkodzenie istn. uzbrojenia podziemnego.

5.Wskazanie sposobu prowadzenia instruktażu pracowników przed przystąpieniem do realizacji robót szczególnie niebezpiecznych

Instruktaż pracowników przed przystąpieniem do realizacji robót w zakresie bhp na budowie oraz na temat prowadzonych technologii robót należy przeprowadzić zgodnie z Rozporządzeniem Ministra Infrastruktury z dnia 06.02.2003r. w sprawie bezpieczeństwa i higieny pracy podczas wykonywania robót budowlanych.

Zasady postępowania na wypadek powstania zagrożenia powinny być określone w trakcie przeszkolenia prowadzonego wśród wszystkich zatrudnionych pracowników (generalnego wykonawcy i podwykonawców z wpisem listy imiennej do księgi bhp i złożeniem podpisów).

Każdy pracownik, niezależnie od odpowiedniego przeszkolenia bhp powinien zostać przeszkolony na poszczególnych stanowiskach pracy. Powyższe nadzoruje koordynator, będący jednocześnie kierownikiem budowy.

Zachodzi konieczność stosowania przez pracowników środków indywidualnej ochrony zabezpieczającej przed skutkami zagrożeń tj. kaski, odzież i buty ochronne, aparaty bezpieczeństwa, liny asekuracyjne, szelki bezpieczeństwa i inne niezbędne dla bezpiecznego wykonywania robót.

Nadzorują to kierownicy poszczególnych zakresów robót i kierownik budowy

6. Wskazanie środków technicznych i organizacyjnych, zapobiegających niebezpieczeństwom wynikającym z wykonywania robót budowlanych w strefach szczególnego zagrożenia zdrowia lub ich sąsiedztwie, w tym zapewniających bezpieczną i sprawną komunikację, umożliwiającą szybką ewakuację na wypadek pożaru, awarii i innych zagrożeń.

Wszelkie środki zapobiegające niebezpieczeństwom podczas prowadzenia robót branży budowlanej muszą być zgodne z właściwymi przepisami w tym zakresie. Nie przewiduje się odstępstwa od tych przepisów ani nie ustala się niniejszym specjalnych wymagań nie objętych przepisami

Starostwo Powiatowe
we Włocławku

Kowal, dnia 26.07.2007r

Oświadczenie

Ja niżej podpisany projektant mgr inż. Maciej Czaplicki oświadczam, że projekt budowlany:

Sieci wodociągowa w Gminie Baruchowo, we wsi Trzebowo dz. Nr 20/1, 21, 22/1, 29,23,26/1

został sporządzony zgodnie z obowiązującymi przepisami oraz zasadami wiedzy technicznej.

Projektant

mgr inż. Maciej Czaplicki
Uprawnienia budowlane
do projektowania bez ograniczeń w specjalności inżynieryjnej sieciowej
wodociągowych nr ewid.: KUP/0057/POOS/05;
KUP/0057/OWOS/05

- wymóg art.20 ust.4 Ustawy z dnia 7 lipca 1994r – Prawo Budowlane (Dz.U. 2003.207.2016 ze zmianami)

KUJAWSKO-POMORSKA OKRĘGOWA IZBA INŻYNIERÓW BUDOWNICTWA
OKRĘGOWA KOMISJA KWALIFIKACYJNA

Starostwo Powiatowe we Włocławku

Sygn. akt KUPOIIB/OKK-0054-13/05

Bydgoszcz, dnia 01 czerwca 2005 r.

DECYZJA

Na podstawie art. 24 ust. 1 pkt 2 ustawy z dnia 15 grudnia 2000 r. o samorządach zawodowych architektów, inżynierów budownictwa oraz urbanistów *(Dz. U. z 2001 r. Nr 5, poz. 42, z późniejszymi zmianami)*, art. 13 ust. 1 pkt 1, art. 14 ust. 1 pkt 4 i ust. 3 pkt 1 ustawy z dnia 7 lipca 1994 r. Prawo budowlane *(tekst jednolity: Dz. U. z 2000 r. Nr 106, poz. 1126, z późniejszymi zmianami)* oraz § 9 ust. 1 rozporządzenia Ministra Gospodarki Przestrzennej i Budownictwa z dnia 30 grudnia 1994 r. w sprawie samodzielnych funkcji technicznych w budownictwie *(Dz. U. z 1995 r. Nr 8, poz. 38, z późniejszymi zmianami)* w związku z art. 104 Kodeksu postępowania administracyjnego *(Dz. U. z 2000 r. Nr 98, poz. 1071, z późniejszymi zmianami)*

Okręgowa Komisja Kwalifikacyjna
n a d a j e
Panu Maciejowi Czaplickiemu
magistrowi inżynierowi o kierunku inżynieria środowiska
urodzonemu dnia 04 listopada 1978 r. w Lipnie

UPRAWNIENIA BUDOWLANE

numer ewidencyjny KUP/0046/POOS/05

do projektowania bez ograniczeń
w specjalności instalacyjnej w zakresie sieci, instalacji i urządzeń cieplnych, wentylacyjnych, gazowych, wodociągowych i kanalizacyjnych

UZASADNIENIE

Okręgowa Komisja Kwalifikacyjna Kujawsko – Pomorskiej Okręgowej Izby Inżynierów Budownictwa w Bydgoszczy na podstawie protokołów z postępowania kwalifikacyjnego oraz z przeprowadzonego egzaminu stwierdziła, że Pan Maciej Czaplicki posiada wymagane prawem: wykształcenie i praktykę zawodową oraz uzyskał pozytywny wynik egzaminu - konieczne do uzyskania uprawnień budowlanych do projektowania bez ograniczeń w specjalności instalacyjnej w zakresie sieci, instalacji i urządzeń cieplnych, wentylacyjnych, gazowych, wodociągowych i kanalizacyjnych.

Szczegółowy zakres uprawnień jest określony na odwrocie niniejszej decyzji.

Pouczenie

1. Zgodnie z art. 12 ust. 7 w/w ustawy Prawo budowlane – podstawę do wykonywania samodzielnych funkcji technicznych w budownictwie stanowi wpis do centralnego rejestru Głównego Inspektora Nadzoru Budowlanego oraz wpis na listę członków właściwej izby samorządu zawodowego.
2. Od niniejszej decyzji służy odwołanie do Krajowej Komisji Kwalifikacyjnej Polskiej Izby Inżynierów Budownictwa w Warszawie, za pośrednictwem Okręgowej Komisji Kwalifikacyjnej KUPOIIB w Bydgoszczy w terminie 14 dni od dnia jej doręczenia

Za zgodność z oryginałem

Skład Orzekający
Okręgowej Komisji Kwalifikacyjnej

inż. Franciszek Szypliński

mgr inż. Andrzej Mańkowski

inż. Andrzej Czarra

Otrzymują:
1. Pan Maciej Czaplicki
ul. Kopernika 62
87-820 Kowal
2. Okręgowa Rada Izby
3. Główny Inspektor

Na podstawie art. 12 ust. 1 pkt 1 w art. 13 ust. 1 ustawy Prawo budowlane z dnia [illegible] roku oraz rozporządzenia MGPiB z dnia 30 grudnia 1994 r. w sprawie samodzielnych funkcji technicznych budownictwie Pan Maciej Czapliński jest uprawniony w specjalności instalacyjnej w zakresie instalacji i urządzeń cieplnych, wentylacyjnych, gazowych, wodociągowych i kanalizacyjnych:

- projektowania, sprawdzania projektów budowlanych w specjalności objętej niniejszymi uprawnieniami i sprawowania nadzoru autorskiego,
- sprawowania kontroli technicznej utrzymania obiektów budowlanych z zastrzeżeniem art. 62 ust. 1 ustawy

bez ograniczeń.

II. Zgodnie z § 4 ust. 4 w/w rozporządzenia MGPiB, niniejsze uprawnienia stanowią również podstawę sporządzania projektów zagospodarowania działki i terenu w w/w specjalności, jeżeli całość problemu jest przedstawiona w projekcie zagospodarowania działki lub terenu – zgodnie z art. 34 ust. 3b.

III. Niniejsze uprawnienia, zgodnie z § 2 powołanego na wstępie rozporządzenia, nie obejmują działalności zawodowej w zakresie projektowania i budowy:

- instalacji urządzeń technicznych służących do utrzymania ruchu i transportu kolejowego,
- urządzeń transportowych linowych i linowo – terenowych służących do publicznego przewozu osób w celach turystyczno – sportowych.

PRZEWODNICZĄCY
OKRĘGOWEJ KOMISJI KWALIFIKACYJNEJ
inż. Stanisław Czapliński

IZBA
INŻYNIERÓW
BUDOWNICTWA

Bydgoszcz 2007-07-23
(miejscowość, data)

Zaświadczenie

Pan/Pani **CZAPLICKI MACIEJ**

miejsce zamieszkania

87-820 KOWAL

ul. KOPERNIKA 62

jest członkiem Kujawsko-Pomorskiej

Okręgowej Izby Inżynierów Budownictwa

o numerze ewidencyjnym **KUP/IS/0277/05**

i posiada wymagane ubezpieczenie od odpowiedzialności cywilnej.

Niniejsze zaświadczenie jest ważne od dnia 2007-08-01

do dnia 2008-01-31

Za zgodność z oryginałem

PRZEWODNICZĄCY
RADY OKRĘGOWEJ IZBY
inż. Jan Kazimierz Leszczyniec

(pieczęć i podpis przewodniczącego)

Niniejsze zaświadczenie potwierdza zawarcie obowiązkowego ubezpieczenia od odpowiedzialności cywilnej inżynierów budownictwa.

Przedmiotem ubezpieczenia jest odpowiedzialność cywilna deliktowa i kontraktowa ubezpieczonego za szkody wyrządzone w związku z wykonywaniem samodzielnych funkcji technicznych w budownictwie w zakresie posiadanych uprawnień budowlanych.

Suma gwarancyjna na jedno zdarzenie w okresie ubezpieczenia wynosi **50.000 EUR**.

O fakcie powstania szkody należy zawiadomić TU Allianz Polska S.A., ul. Chocimska 17, 00-791 Warszawa niezwłocznie, nie później niż w ciągu 14 dni od chwili uzyskania wiadomości przez poszkodowanego o roszczeniu, które może rodzić odpowiedzialność cywilną ubezpieczonego. Zgłoszenia szkody można dokonać poprzez wypełnienie i przesłanie formularza zamieszczonego na stronie internetowej Polskiej Izby Inżynierów Budownictwa **www.piib.org.pl**

Posiadanie ubezpieczenia obowiązkowego w ramach umowy generalnej zawartej pomiędzy PIIB a TU Allianz Polska S.A. umożliwia członkom Izby zawarcie dodatkowego ubezpieczenia od odpowiedzialności cywilnej na wyższe sumy gwarancyjne oraz uprawnia do skorzystania z licznych zniżek na prywatne ubezpieczenie mieszkań, ubezpieczenia komunikacyjne, ubezpieczenia NNW i ubezpieczenia turystyczne.

Obsługą merytoryczną przedmiotowego ubezpieczenia zajmuje się broker Polskiej Izby Inżynierów Budownictwa **Hanza Brokers Sp. z o.o.** który pod numerem infolinii **0 801 384 666**, stworzonej dla inżynierów budownictwa, rozwiązuje problemy związane z funkcjonowaniem obowiązkowego ubezpieczenia oraz świadczy pomoc w uzyskiwaniu terminowych i pełnych wypłat należnych odszkodowań. **www.hanzabrokers.pl**

Starostwo Powiatowe
w Kowalewku

Zakład Gospodarki Komunalnej
i Mechanizacji Rolnictwa
w Baruchowie

Starostwo Powiatowe
we Włocławku

Baruchowo dnia 03.08.2007

Nr. 40/2007

Urząd Gminy
Baruchowo

Dotyczy: warunki techniczne podłączenia wodno-kanalizacyjnego, dla budynku mieszkalnego wielorodzinnego wraz z lokalem przeznaczonym na usługi. Projekt obejmuje: dla części budynku przeznaczonej na mieszkania 45 PE, dla części przeznaczonej na usługi 2 PE. Ilość punktów czerpalnych 32 PE.

Załatwiając wniosek z dnia 03.08.2007 r.
znak ..... wyrażam zgodę na:

1. Doprowadzenie wody z włączeniem do sieci miejskiej (wiejskiej), Ø 90 mm w ul. Trzcielina poprzez nawiertkę typu NN montowaną bezpośrednio na sieci
2. Inny sposób podłączenia: dla części budynku przeznaczonej na usługi 2 PE
3. Odprowadzenie ścieków sanitarnych spełniających wymogi załącznika nr 2 i 3 do Rozporządzenia Rady Ministrów z dnia 14 grudnia 1987 r. (Dz. U. nr 42 poz. 248) do kanału Ø ..... w ul. .....
4. Inny sposób podłączenia: .....
5. Odprowadzenie wód opadowych (drenażowych) spełniających wymogi załącznika nr 1 do Rozporządzenia Rady Ministrów z dnia 14 grudnia 1987 r. (Dz. U. nr 42 poz. 248) do kanału Ø ..... w ul. .....
6. Inny sposób podłączenia: .....

Jednocześnie podajemy, że na podłączeniu:
a) wodociągowym należy zamontować wodomierz w studzience wodomierzowej lub wydzielonym pomieszczeniu budynku,
b) kanalizacyjnym (ścieków sanitarnych i wód deszczowych – drenażowych należy w odległości 2,0 m od granicy nieruchomości (na terenie nieruchomości) wykonać studzienkę z kręgów betonowych Ø 1000 mm z typowym włazem żeliwnym.

Projekt techniczny powinien zawierać:
- niniejsze warunki techniczne,
- zgodę osób trzecich dotyczącą prowadzenia urządzeń wod-kan. , po terenie nie będącym własnością wnioskodawcy,
- plan sytuacyjny w skali 1:500 lub 1:1000 (opracowany przez służby geodezyjne dla celów projektowych) z naniesieniem projektowanego podłączenia,
- przekrój podłużny podłączenia w skali 1:100/100 lub 1:100/500 z uwzględnieniem urządzeń podziemnych istniejących i projektowanych,
- rysunki miejsca zamontowania wodomierza (rzut i przekrój pomieszczenia lub studzienki).

Inne uwagi: Zastrzega się wykonawstwo robót przez Zakład Gospodarki Komunalnej i Mechanizacji Rolnictwa w Baruchowie.

Za zgodność
z oryginałem

Starostwo Powiatowe
we Włocławku

WÓJT GMINY
Baruchowo

ArB. 7331/ 33 /2007

Baruchowo, dnia 02.07.2007r.

Decyzja
ustalenia lokalizacji celu publicznego

Na podstawie art.50 pkt 1 , art.51 pkt 2 ustawy z dnia 27 marca 2003r. o planowaniu i zagospodarowaniu przestrzennym (Dz.U. Nr 80 poz.717). Rozporządzenia Ministra Infrastruktury z dnia 26 sierpnia 2003r. (Dz.U. Nr 164 poz.1588 i 1589) w sprawie sposobu ustalania wymagań dotyczących nowej zabudowy i zagospodarowania terenu w przypadku braku miejscowego planu zagospodarowania przestrzennego. Kodeksu postępowania administracyjnego (jednolity tekst Dz.U. Nr 98/2000 poz.1071 – załącznik do obwieszczenia Prezesa Rady Ministrów z dnia 09 października 2000r.).
Projekt decyzji inwestycji celu publicznego został uzgodniony z Dyrekcją Gostynińsko-Włocławskiego Parku Krajobrazowego działającego z upoważnienia Wojewody Kujawsko-Pomorskiego w zakresie terenów objętych Parkiem Krajobrazowym - **postanowienie nr GWPK.6633- 2/218/07**

Po rozpatrzeniu wniosku z dnia 18 maja 2007r. Gminy Baruchowo w sprawie budowy sieci wodociągowej we wsi Trzebowo.

USTALAM
warunki lokalizacji inwestycji celu publicznego

1.) Rodzaj inwestycji i parametry techniczne

1/1 Budowa sieci wodociągowej we wsi Trzebowo z rur PVC fi 80 wraz z niezbędnym uzbrojeniem o długości około 1600 mb. wzdłuż drogi gminnej i skraju działek rolniczych.

1/2 Budowa trzech przyłączy fi 38(40)

2.) *Warunki i zasady zagospodarowania terenu*

2/1 Przebieg sieci wodociągowej ustalono według możliwości terenowych po południowej i północnej stronie drogi gminnej o nawierzchni gruntowej oznaczonej Nr 11 i 29. Przechodząc pod drogą rurociąg należy zabezpieczyć rurą osłonową. Odległość rurociągu powinna się mieścić w granicach od 2 do 4 metrów od drogi omijając tereny lasów państwowych. Następnie gruntami prywatnymi Nr 21, 32, 22/1, 23, 24, 25, 26/1,32 i 33 ewentualne przejście przez grunty oznaczone Nr 60 należy uzyskać zgodę Lasów Państwowych.

2/2 Należy projektować w zgodzie z Ustawą Prawo budowlane (Dz.U. Nr 106 z 2000r.poz. 1126 jednolity tekst z późn. zmianami) oraz przepisami odrębnymi zapewniającymi ochronę interesów osób trzecich.

2/3 Linie rozgraniczające zamierzenia inwestycyjnego oznaczono na załącznikach mapowym Nr 1 w skali 1 : 1000 literami A,B,C,D,E,F,G i H.

3.) Warunki i wymagania ochrony środowiska i kształtowania ładu przestrzennego

3/1 Inwestycja liniowa przebiega przez tereny rolnicze zabudowy rozproszonej wzdłuż drogi gminnej położonej w granicach Gostynińsko-Włocławskiego Parku Krajobrazowego stanowiąc okresowe zagrożenie dla środowiska. W związku z tym Dyrekcja Parku zaleca , pismo Nr GWPK 6633-1/35/07 z dnia 25 maja 2007r. :

- rozpoczęcie prac inwestycyjnych może nastąpić dopiero po 1 sierpnia 2007r. ze względu

Za zgodność
z oryginałem

Starostwo Powiatowe
we Włocławku

na koniec okresu rozrodczego gatunków roślin i zwierząt
- trasę budowy wyznaczyć tak, aby ograniczyć usuwanie drzew i krzewów
- wykopy wąsko przestrzenne należy natychmiast zasypywać po ułożeniu rurociągu gdyż pozostawienie ich nie zakrytych stanowią duże zagrożenie dla gadów i płazów

3/2 Inwestycja nie podlega ochronie gruntów rolnych i leśnych nie jest wymagane wyłączenie gruntów z produkcji rolniczej. Po ułożeniu sieci, grunty należy przywrócić uprawom rolniczym. Ustawa z dnia 03 lutego 1995r. (Dz.U.Nr 16 poz. 78 z późn. zmianami)

3/3 Jeżeli w czasie prowadzenia robót ziemnych wystąpią ślady osadnictwa lub inne ślady wartości kulturowych, należy przerwać roboty budowlane a o fakcie powiadomić biuro Konserwatora Zabytków (Dz.U.Nr 162 z 2003r poz. 1568 z późn. zmianami).

4.) Inne warunki i uzgodnienia

4/1 Projekt wymaga uzgodnienia z Dyrekcją Gostynińsko - Włocławskiego Parku Krajobrazowego.

4/2 Niezależnie od warunków technicznych zawartych w ustawach i rozporządzeniach należy :

a) ułożenie sieci wodociągowej nie może spowodować wycinki i zniszczenia drzew przydrożnych oraz trwałego zniszczenia krzewów i gruntów rolnych wymagających szybkiej odbudowy.
b) ewentualne zajęcie pasa drogowego wymaga uzgodnienia z zarządcą drogi.
c) projekt wymaga uzgodnienia w Zespole Uzgadniania Dokumentacji dla inwestycji liniowych i ustalonych lokalnie.
d) uzyskać uzgodnienia i zezwolenia wynikające z przepisów szczególnych.

5.) Okres ważności decyzji

Decyzja jest ważna na czas nieokreślony

Uzasadnienie

Teren na którym Inwestor przewiduje realizować swoje zamierzenie nie jest objęty miejscowym planem zagospodarowania przestrzennego ani strefami ochronnymi ustalonymi na podstawie szczególnych przepisów. Inwestycja ma za zadanie poprawę warunków zaopatrzenia w wodę mieszkańców Gminy Baruchowo oraz poprawę techniczną układu sieci.

W orzeczeniu niniejszej decyzji zawarto warunek projektowania i ułożenia sieci zgodnie z obowiązującymi przepisami ustaw i rozporządzeń oraz przepisami szczególnymi istnieje więc możliwość lokalizacji przedmiotowego zamierzenia inwestycyjnego na terenie wskazanym przez inwestora, spełnienie tych wymogów podlega badaniom administracyjnym w postępowaniu o wydanie decyzji pozwolenia na budowę.

Projekt decyzji lokalizacji celu publicznego został uzgodniony z Dyrekcją Parku Gostynińsko-Włocławskigo działającego z upoważnienia Wojewody Kujawsko Pomorskiego oraz projekt został wywieszony na tablicach ogłoszeń w Urzędzie Gminy Baruchowo i Sołectwie Okna.

Na podstawie art. 10 pkt 8 ustawy z dnia 28 listopada 2003r. o zmianie ustawy o gospodarce nieruchomościami oraz o zmianie niektórych ustaw, projekt decyzji nie wymaga uzgodnień w zakresie zadań rządowych i samorządowych.

Biorąc powyższe pod uwagę należało orzec jak w sentencji.

POUCZENIE

1. Udzielona decyzja nie rodzi praw do terenu oraz nie narusza prawa własności osób trzecich.

Za zgodność
z oryginałem

Starostwo Powiatowe
we Włocławku

2. Decyzja lokalizacyjna określa przeznaczenie terenu na określone cele, ustala zasady i sposób jego zagospodarowania i zabudowy. **Nie jest decyzją pozwolenia na *budowę*.**

Pozwolenie na budowę może być wydane temu kto :

- złoży wniosek o wydanie pozwolenia na budowę zgodnie z Prawem budowlanym
- wskaże prawo dysponowania nieruchomością na cele budowlane

Od niniejszej decyzji służy odwołanie do Samorządowego Kolegium Odwoławczego we Włocławku ul. Kulińskiego 2 za pośrednictwem Wójta Gminy Baruchowo w terminie 14 dni od daty jej doręczenia.

URZĄD GMINY W BARUCHOWIE

WÓJT
inż. Stanisław Sadowski

Otrzymuje :

1. *Gmina Baruchowo*
2. Dyrekcja Parku Krajobracowego w Kowalu
3. Starostwo Powiatowe
   87-800 Włocławek ul. Cyganka 28
4. Sołtys Sołectwa Okna
5. Spychalscy Antonia, Witold, Klaudiusz
6. Politowski Tomasz
7. Sadowski Leszek i Krystyna
8. *Nadleśnictwo Włocławek*
9. Pyszkowski Sławomir
10. Komorek Emilia i Jarosław
11. Danieliszyn Halina
12. a/a
13. Helia i Józef Bugdoł

Do wiadomości:

1. Starostwo Powiatowe we Włocławku

Projekt decyzji opracował:
Jerzy Sławiński
upr. urbanistyczne 909/89
Członek Północnej Okręgowej Izby
Urbanistów Nr ewid. G-118/2002

Za zgodność
z oryginałem

Starostwo Powiatowe
we Włocławku

Baruchowo, dnia 27.10.2007r.

OR. 7625-8/07

D E C Y Z J A

o środowiskowych uwarunkowaniach zgody na realizację przedsięwzięcia

Na podstawie:
- art. 46 ust. 1, art. 46a ust. 7 pkt. 4, art. 56, art. 376 pkt.1 ustawy z dnia 27 kwietnia 2001r. Prawo ochrony środowiska (Dz. U. Nr 62 poz. 627 z późniejszymi zmianami)
- art.104 ustawy z dnia 14 czerwca 1960r. Kodeks postępowania administracyjnego (Dz. U. Nr 98 z 2000r. poz. 1071z późniejszymi zmianami),

po rozpatrzeniu wniosku:
z dnia 04.07.2007r Gminy Baruchowo, 87-821 Baruchowo

w sprawie:
o wydanie decyzji o środowiskowych uwarunkowaniach zgody na realizację przedsięwzięcia polegającego na „budowie sieci wodociągowej wraz z przyłączami w miejscowości Trzebowo, gm. Baruchowo''

u s t a l a m

następujące środowiskowe uwarunkowania zgody na realizację przedsięwzięcia

1. **Zgodność lokalizacji przedsięwzięcia z ustaleniami planu zagospodarowania przestrzennego gminy.**

Zamierzenie inwestycyjne jest położone na terenie, dla którego nie sporządzono miejscowego planu zagospodarowania przestrzennego. W takiej sytuacji przedmiotowa inwestycja jest lokalizowana w drodze decyzji o ustaleniu lokalizacji inwestycji celu publicznego, w trybie określonym treścią art.50-58 ustawy z dnia 27 marca 2003 r o planowaniu i zagospodarowaniu przestrzennym (Dz. U. Nr 80, poz.717 z późn. zm.)

2. **Rodzaj i miejsce realizacji przedsięwzięcia :**

Budowa Sieci Wodociągowej w miejscowości Trzebowo:

Przedsięwzięcie polega na budowie sieci wodociągowej wraz z przyłączeniami w miejscowości Trzebowo, gm.Baruchowo przechodzącej przez działki o Nr 21, 32, 22/1, 60, 23, 24, 25, 26/1 o długości ok.1600mb metodą tradycyjną wykopową. Inwestycja polega na budowie sieci wodociągowej z rur PE o średnicy 90mm (ok.770m), 75mm (ok.220m), 63mm (ok.440m) i przyłączy wodociągowych z rur PE o średnicy 32mm (ok. 140m) do trzech budynków mieszkalnych we wsi Trzebowo gm. Baruchowo i jest kolejnym etapem wodociągowania.

3. **Warunki wykorzystania terenu w fazie realizacji i eksploatacji , ze szczególnym uwzględnieniem konieczności ochrony cennych wartości przyrodniczych, zasobów naturalnych i zabytków oraz ograniczenia uciążliwości dla terenów sąsiednich.**

Planowana inwestycja nie pogorszy stanu środowiska, terenów o charakterze rolniczym.

W związku z powyższym dopuszcza się do realizacji przedsięwzięcia pod następującymi warunkami:

Za zgodność
z oryginałem

Starostwo Powiatowe
we Włocławku

1. Faza realizacji
- ograniczyć powstawanie odpadów , powstałe zagospodarować zgodnie z ustawą z dnia 27 kwietnia 2001r (Dz. U. Nr 62, poz.628) ,
- do budowy sieci wodociągowej należy użyć materiałów wysokiej jakości z atestem,
- wszelkie roboty winny być przeprowadzone zgodnie z obowiązującymi przepisami, zawartą dokumentacją projektową i w sposób nie zagrażający zdrowiu i życiu ludzi,
- przyłącze wodociągowe wyposażyć w zabezpieczenie uniemożliwiające wtórne zanieczyszczenie wody, zgodnie z wymaganiami dla przepływów zwrotnych określonych w Polskiej Normie dotyczącej projektowania instalacji wodociągowych.

2. Faza eksploatacji
- woda do sieci winna spełniać warunki Rozporządzenia Ministra Zdrowia z dnia 19 listopada 2002 r w sprawie wymagań dotyczących jakości wody przeznaczonej do spożycia przez ludzi (Dz. U. z 2002r Nr 203, poz.1718).

4. Wymagania dotyczące ochrony środowiska konieczne do uwzględnienia w projekcie budowlanym:
- w dokumentacji budowlanej przewidzieć takie rozwiązania robót aby ingerencja w środowisko była jak najmniejsza,
- do budowy sieci wodociągowej użyć materiałów wysokiej jakości z atestem,
- uwzględnić w projekcie gospodarkę odpadami powstałymi podczas realizacji przedsięwzięcia

5. Wymogi w zakresie przeciwdziałania skutkom awarii przemysłowych,
- przedsięwzięcie nie jest zaliczane do stwarzających zagrożenie wystąpienia poważnych awarii;

6. Warunki w zakresie transgranicznego oddziaływania na środowisko
nie dotyczy

7. Obowiązki nakładane na wnioskodawcę
- niniejszą decyzją nie nakłada się na wnioskodawcę obowiązków wynikających z art.56 ust.4 ustawy z dnia 21 kwietnia 2001r. – Prawo ochrony środowiska (Dz. U. Nr 62, poz.627).

Charakterystyka przedsięwzięcia stanowi załącznik do decyzji.

U Z A S A D N I E N I E

W dniu 04.07.2007r. Gmina Baruchowo, 87-821 Baruchowo wystąpiła z wnioskiem w sprawie o wydanie decyzji o środowiskowych uwarunkowaniach zgody na realizację przedsięwzięcia polegającego na budowie sieci wodociągowej wraz z przyłączami w miejscowości Trzebowo.
W trakcie prowadzonego postępowania, w trybie art. 51 ust. 3 ustawy z dnia 27 kwietnia 2001r. Prawo Ochrony Środowiska (Dz. U. z 2001r. Nr 62 poz. 627 z późn. zm.), w sprawie oceny oddziaływania na środowisko i po uzyskaniu uzgodnień w formie postanowień:
- Starostwa Powiatowego z dnia 12.07.2007 r Nr Ś. 7633-83/07
- Państwowego Powiatowego Inspektora Sanitarnego z dnia 25.07.2007 r Nr.N.NZ.-42-36-08/07
że dla powyższego przedsięwzięcia nie jest konieczne sporządzenie raportu o oddziaływaniu na środowisko.

Z danych zawartych we wniosku wynika, że inwestycja polegać będzie na:

Zgodność
z oryginałem

Starostwo Powiatowe
we Włocławku

Budowie Sieci wodociągowej w miejscowości Trzebowo, gm. Baruchowo
· przechodzącej przez działki o Nr 21, 32, 22/1, 60, 23, 24, 25, 26/1 o długości ok.1600mb. Inwestycja polega na budowie sieci wodociągowej z rur PCV o średnicy 90mm (ok.770m), 75mm (ok.220m), 63mm (ok.440m) i przyłączy wodociągowych z rur PE o średnicy 32mm (ok. 140m) do trzech budynków mieszkalnych we wsi Trzebowo gm. Baruchowo.
Planowane przedsięwzięcie nie wpłynie znacząco na zmianę stanu środowiska w rejonie lokalizacji inwestycji.

W dniu 04.07.2007 r. Obwieszczeniem Wójta Gminy Baruchowo podano do publicznej wiadomości informację dotyczącą danych o wniosku wywieszając ją na tablicy ogłoszeń w siedzibie Urzędu Gminy w Baruchowie, Sołectwie Okna.
Termin składania uwag i wniosków określono na 21 dni od dnia 04.07.2007 r. do dnia 25.07.2007 r.

W powyższym terminie nie wpłynął żaden protest.

POUCZENIE

1. Od niniejszej decyzji służy stronom prawo wniesienia odwołania do Samorządowego Kolegium Odwoławczego we Włocławku za pośrednictwem Wójta Gminy Baruchowo w terminie 14 dni od daty jej doręczenia.
2. Zgodnie z art. 46 ust. 4a ustawy z dnia 21 kwietnia 2001r.- Prawo ochrony środowiska, decyzję o środowiskowych uwarunkowaniach dołącza się do wniosku o wydanie decyzji, o której mowa w art. 46 ust. 4 ustawy – Prawo ochrony środowiska, przy czym wniosek ten powinien być złożony nie później niż przed upływem dwóch lat od dnia, w którym decyzja o środowiskowych uwarunkowaniach stała się ostateczna. Wskazany powyżej termin- zgodnie z art. 46 ust. 4b ustawy- Prawo ochrony środowiska- może ulec wydłużeniu o dwa lata, jeżeli realizacja planowanego przedsięwzięcia mogącego znacząco oddziaływać na środowisko przebiega etapowo oraz nie zmieniły się warunki określone w decyzji o środowiskowych uwarunkowaniach.

Otrzymują:
1. Gmina Baruchowo

Do wiadomości:
1. Starostwo Powiatowe
2. Państwowy Powiatowy Inspektor Sanitarny

URZĄD GMINY

05.11.2007 r.

05.11.2007

Za zgodność z oryginałem

STAROSTWO POWIATOWE
we Włocławku
Wydział Geodezji, Nieruchomości,
Architektury i Budownictwa
ul. Św. Antoniego 49, 87-800 Włocławek
tel./ fax 054 231 56 56

Włocławek, dnia 2007-08-29

OPINIA NR GNB.IV.7442-758/2007
uzgodnienia dokumentacji projektowej

Przedmiot uzgodnienia : **sieć wodociągowa z przyłączami**

Dla: **Urząd Gminy w Baruchowie**
Adres: **87-821 Baruchowo**

Data wpływu zlecenia do Zespołu: **2007-08-16**
Zespół Uzgadniania Dokumentacji Projektowej opiniuje pozytywnie lokalizację obiektu położonego :

gm. Baruchowo, Trzebowo 3 ark. map

Na podstawie art.28 ust.1 ustawy z dnia 17 maja 1989r. - Prawo Geodezyjne i Kartograficzne (j.t. Dz.U. z 2005r Nr 240, poz.2027 z późn. zm.) oraz § 8-16 rozporządzenia Ministra RRiB z dnia 2 kwietnia 2001r. w sprawie geodezyjnej ewidencji sieci uzbrojenia terenu oraz zespołów uzgadniania dokumentacji projektowej (Dz.U.Nr 38, poz.455)

UZGODNIENIE WAŻNE TRZY LATA OD DATY UZGODNIENIA WRAZ Z ZAŁĄCZNIKIEM MAPOWYM W SKALI 1:1000

Uzgodnienie traci ważność w wypadkach określonych w § 13 ust.2 w/w Rozporządzenia.

Uwagi i zalecenia:

1. Obiekty budowlane wymagające pozwolenia na budowę podlegają geodezyjnemu wyznaczeniu w terenie, a po ich wybudowaniu geodezyjnej inwentaryzacji powykonawczej, obejmującej ich położenie na gruncie.
2. Inwestor i wykonawca robót winien prowadzić roboty w sposób wykluczający możliwość powstania awarii lub uszkodzeń sieci oraz armatury branżowej .
3. Uzgodnienie T.P. Rejon Włocławek nr 75975/07 z dnia 16.08.2007
   - bez uwag
4. Przed przystąpieniem do robót uzyskać od zarządzającego drogą zezwolenie na zajęcie pasa drogowego i warunki prowadzenia robót w pasie drogowym.
5. Przed rozpoczęciem prac ziemnych należy zabezpieczyć znaki geodezyjne przed ich zniszczeniem, uszkodzeniem lub przemieszczeniem. Kto wbrew przepisom niszczy, uszkadza, przemieszcza znaki geodezyjne a także nie zawiadamia właściwych organów o ich zniszczeniu, uszkodzeniu lub przemieszczeniu - podlega karze grzywny. (Ustawa z dnia 17.05.1989 r. "Prawo geodezyjne i kartograficzne" j.t. Dz.U. z 2005 r. Nr 240, poz.2027 z późn. zm.).
6. Przy wniosku o pozwolenie na budowę decyzja o warunkach zabudowy i zagospodarowania terenu winna posiadać klauzulę ostateczności.
7. Uzgodnienie lokalizacji warunkuje zatwierdzenie projektu budowlanego i wydanie pozwolenia na budowę przez właściwy terenowo organ administracji architektoniczno – budowlanej, natomiast nie rozstrzyga rozwiązań urbanistyczno – architektonicznych oraz technicznych projektu.
8. W razie niezgodności realizacji sieci uzbrojenia terenu z uzgodnionym projektem inwestor zobowiązany jest przedłożyć mapę z wynikami pomiarów powykonawczych właściwemu organowi administracji architektoniczno – budowlanej.
9. Nieprzestrzeganie uwag i zaleceń ZUDP podlega sankcjom wynikającym z art.48 ust.1 pkt 6 ustawy z dnia 17.05.1989 r. „Prawo Geodezyjne i Kartograficzne" (Dz. U. z 2005 r. Nr 240, poz.2027 z późn. zm.).


Otrzymuje:


1. Zleceniodawca: 4 egz. proj. zagosp.
2. ZUD a/a : 1 " " "


z up. STAROSTY
Z-ca PRZEWODNICZĄCEGO ZESPOŁU
Uzgadniania Dokumentacji Projektowej


Krzysztof Lewandowski

Za zgodność
z oryginałem

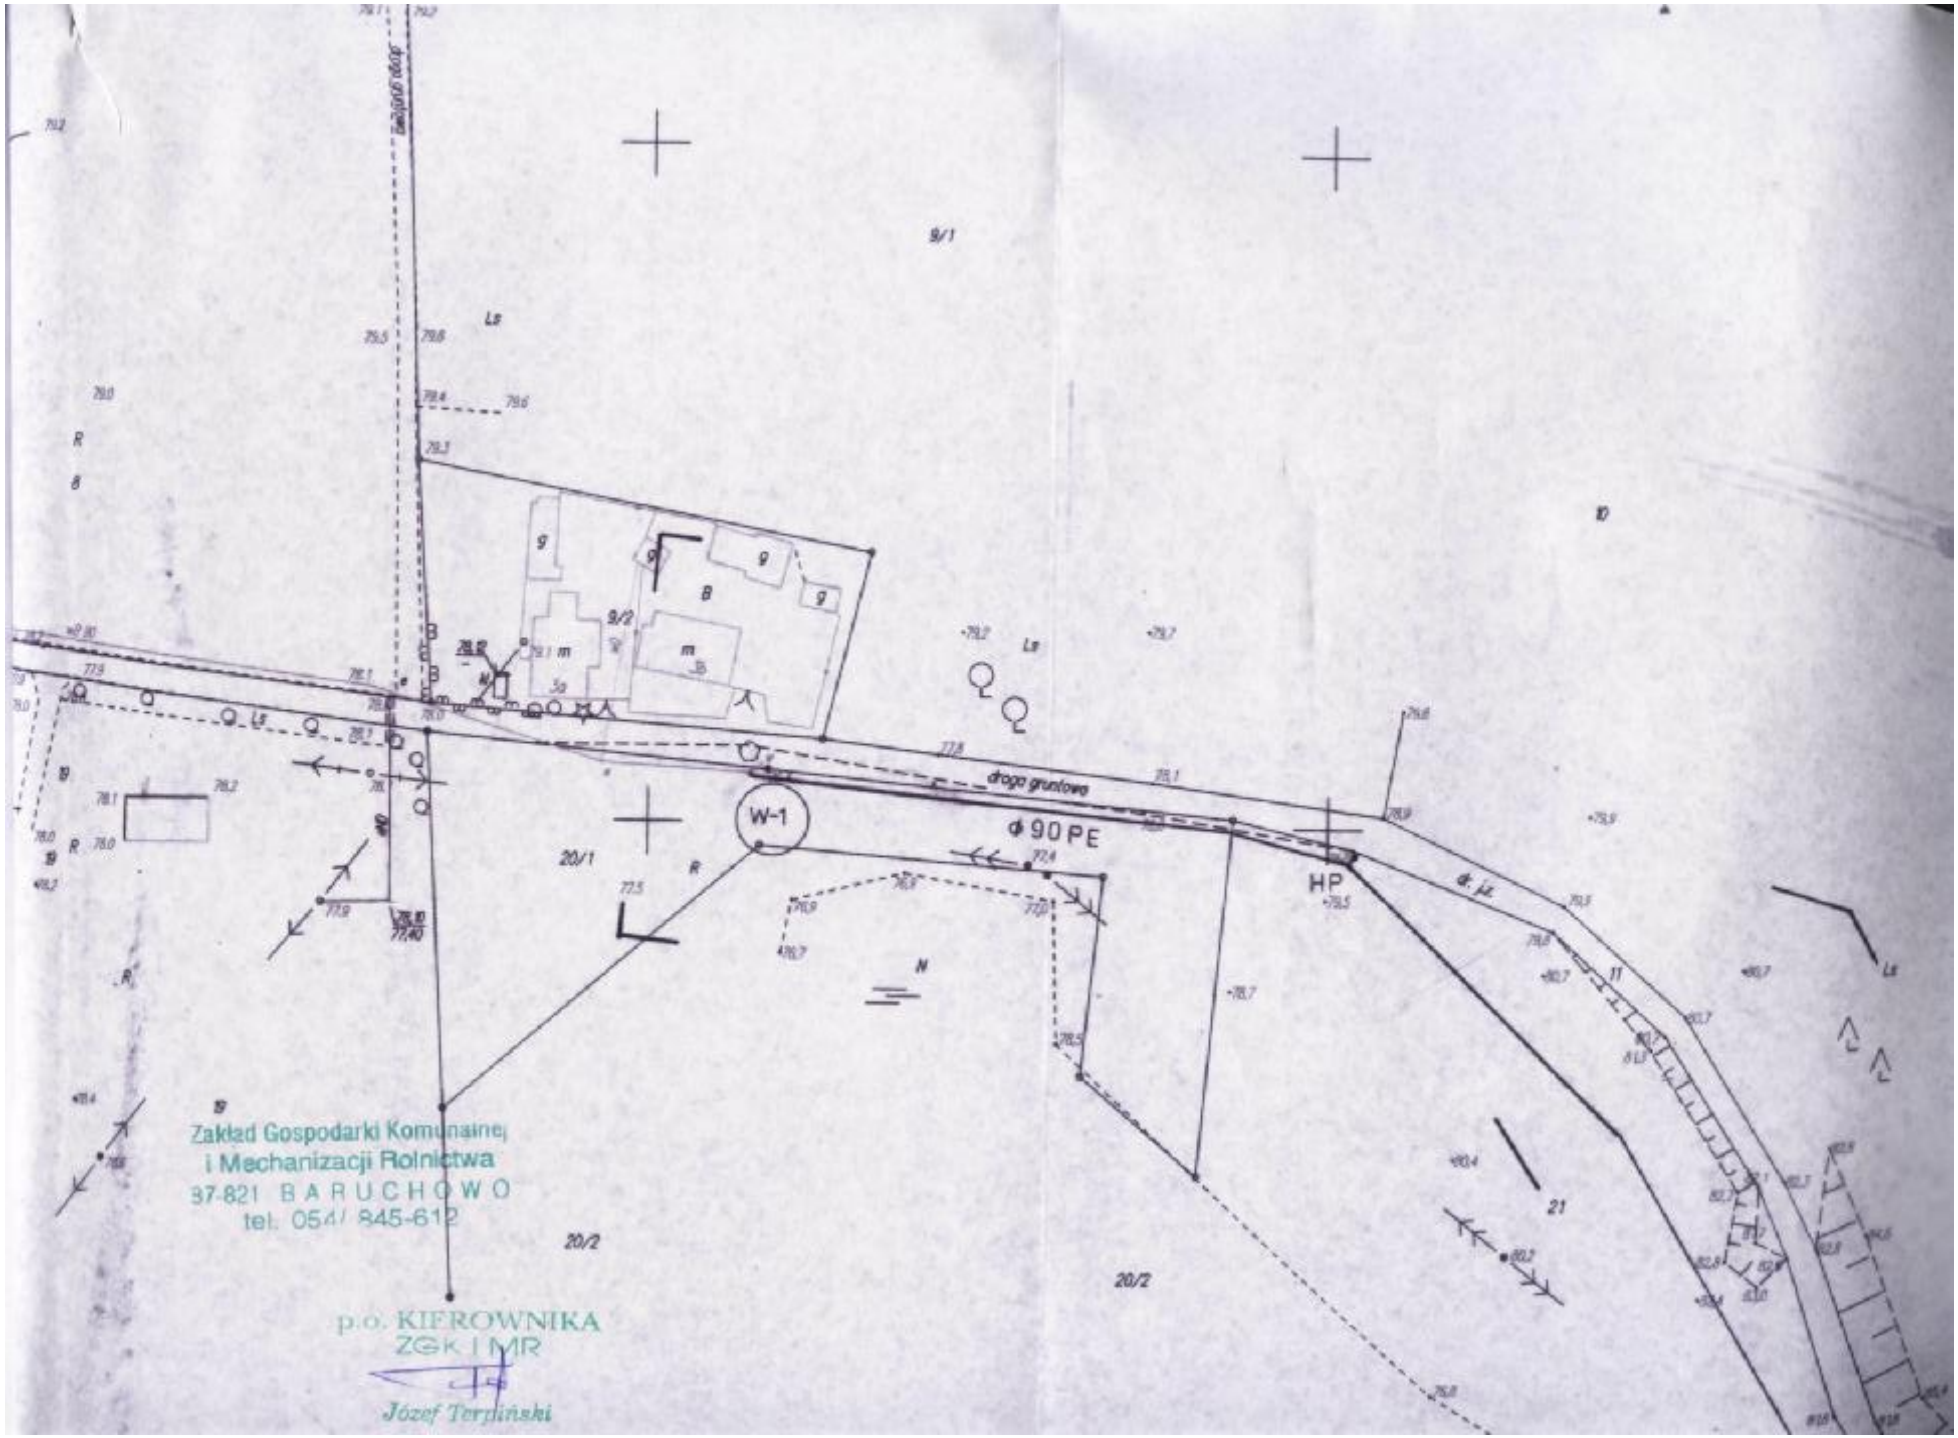

droga gruntowa
W-1
ϕ 90 PE
HP
9/1
9/2
20/1
20/2
21
Zakład Gospodarki Komunalnej
i Mechanizacji Rolnictwa
37-821 BARUCHOWO
tel. 054/ 845-612
p.o. KIEROWNIKA
ZGKiMR
Józef Terpiński

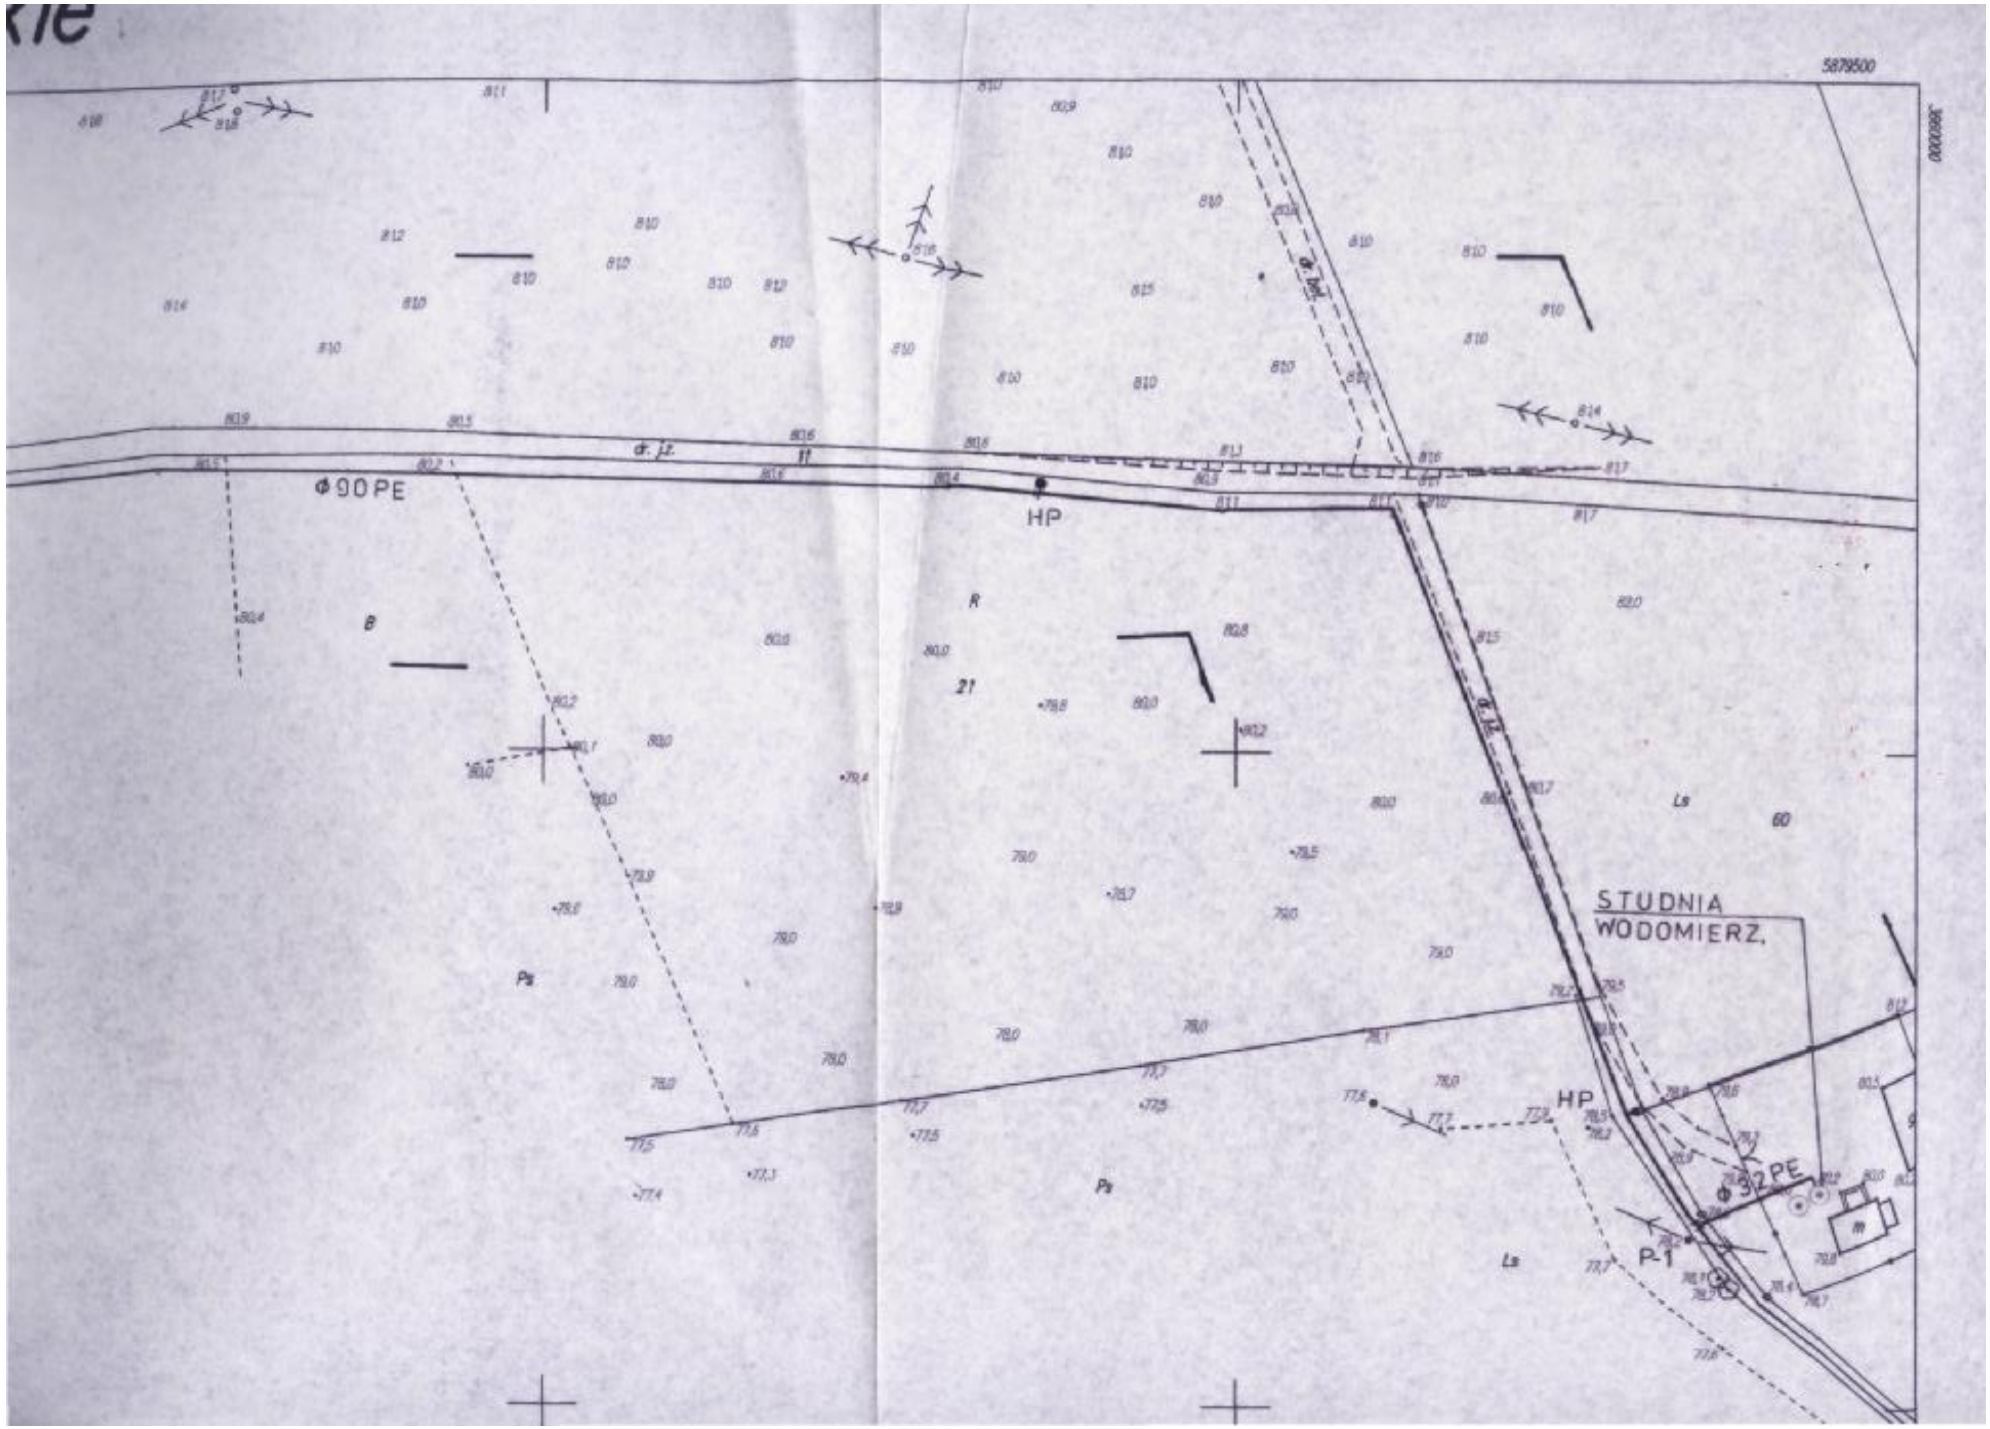
5879500
Φ90 PE
HP
STUDNIA
WODOMIERZ.
HP
Φ32 PE
P-1
Ps
Ps
Ls
Ls
60
21
B
R

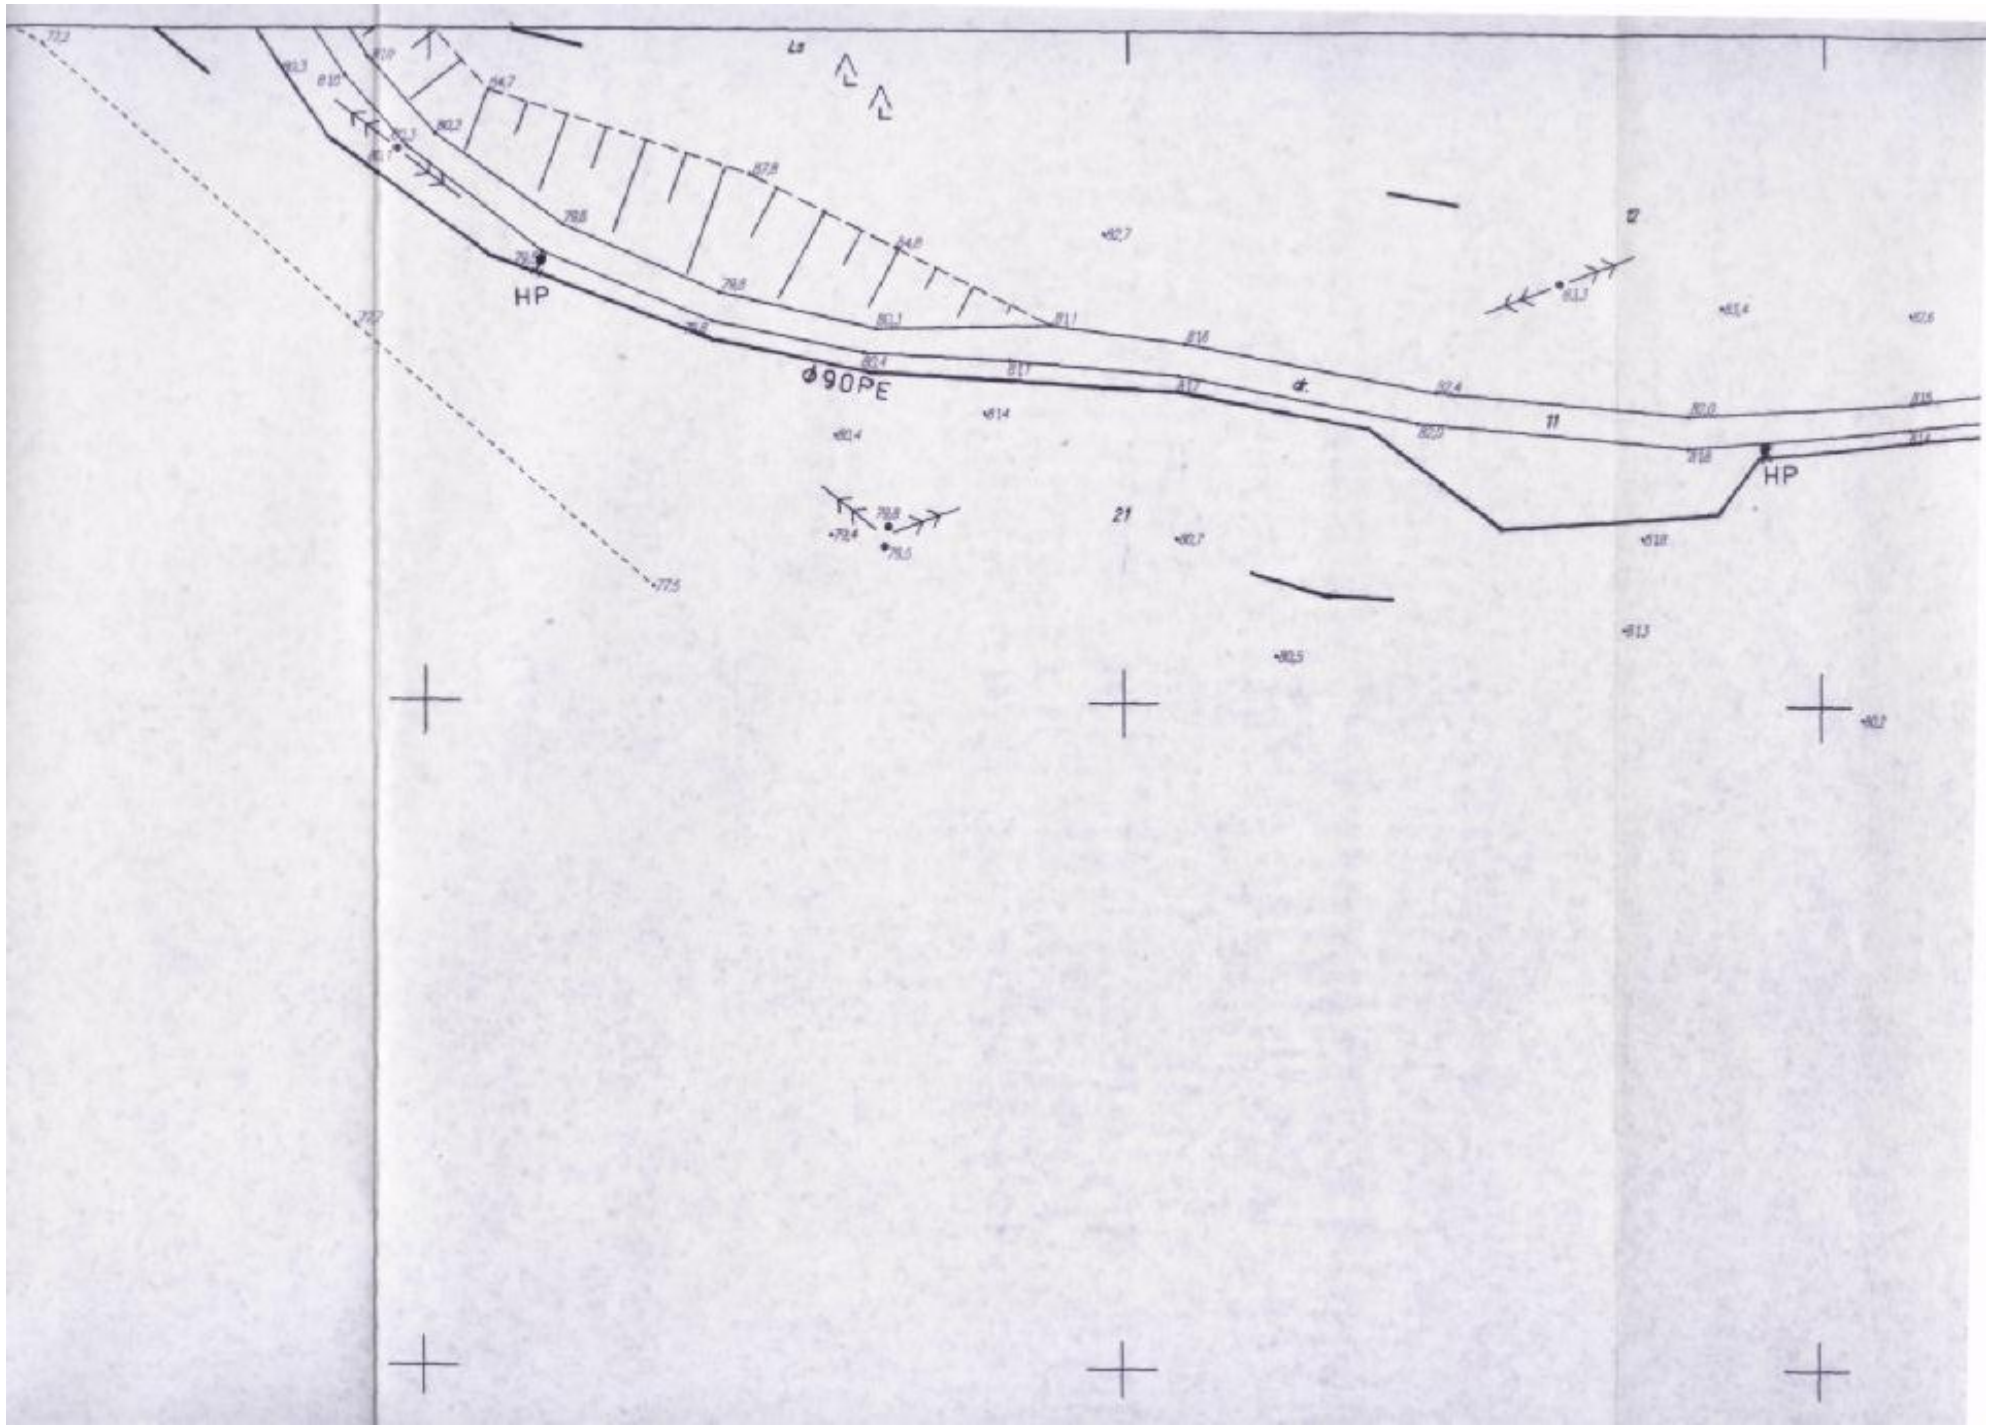
HP
ϕ90PE
HP

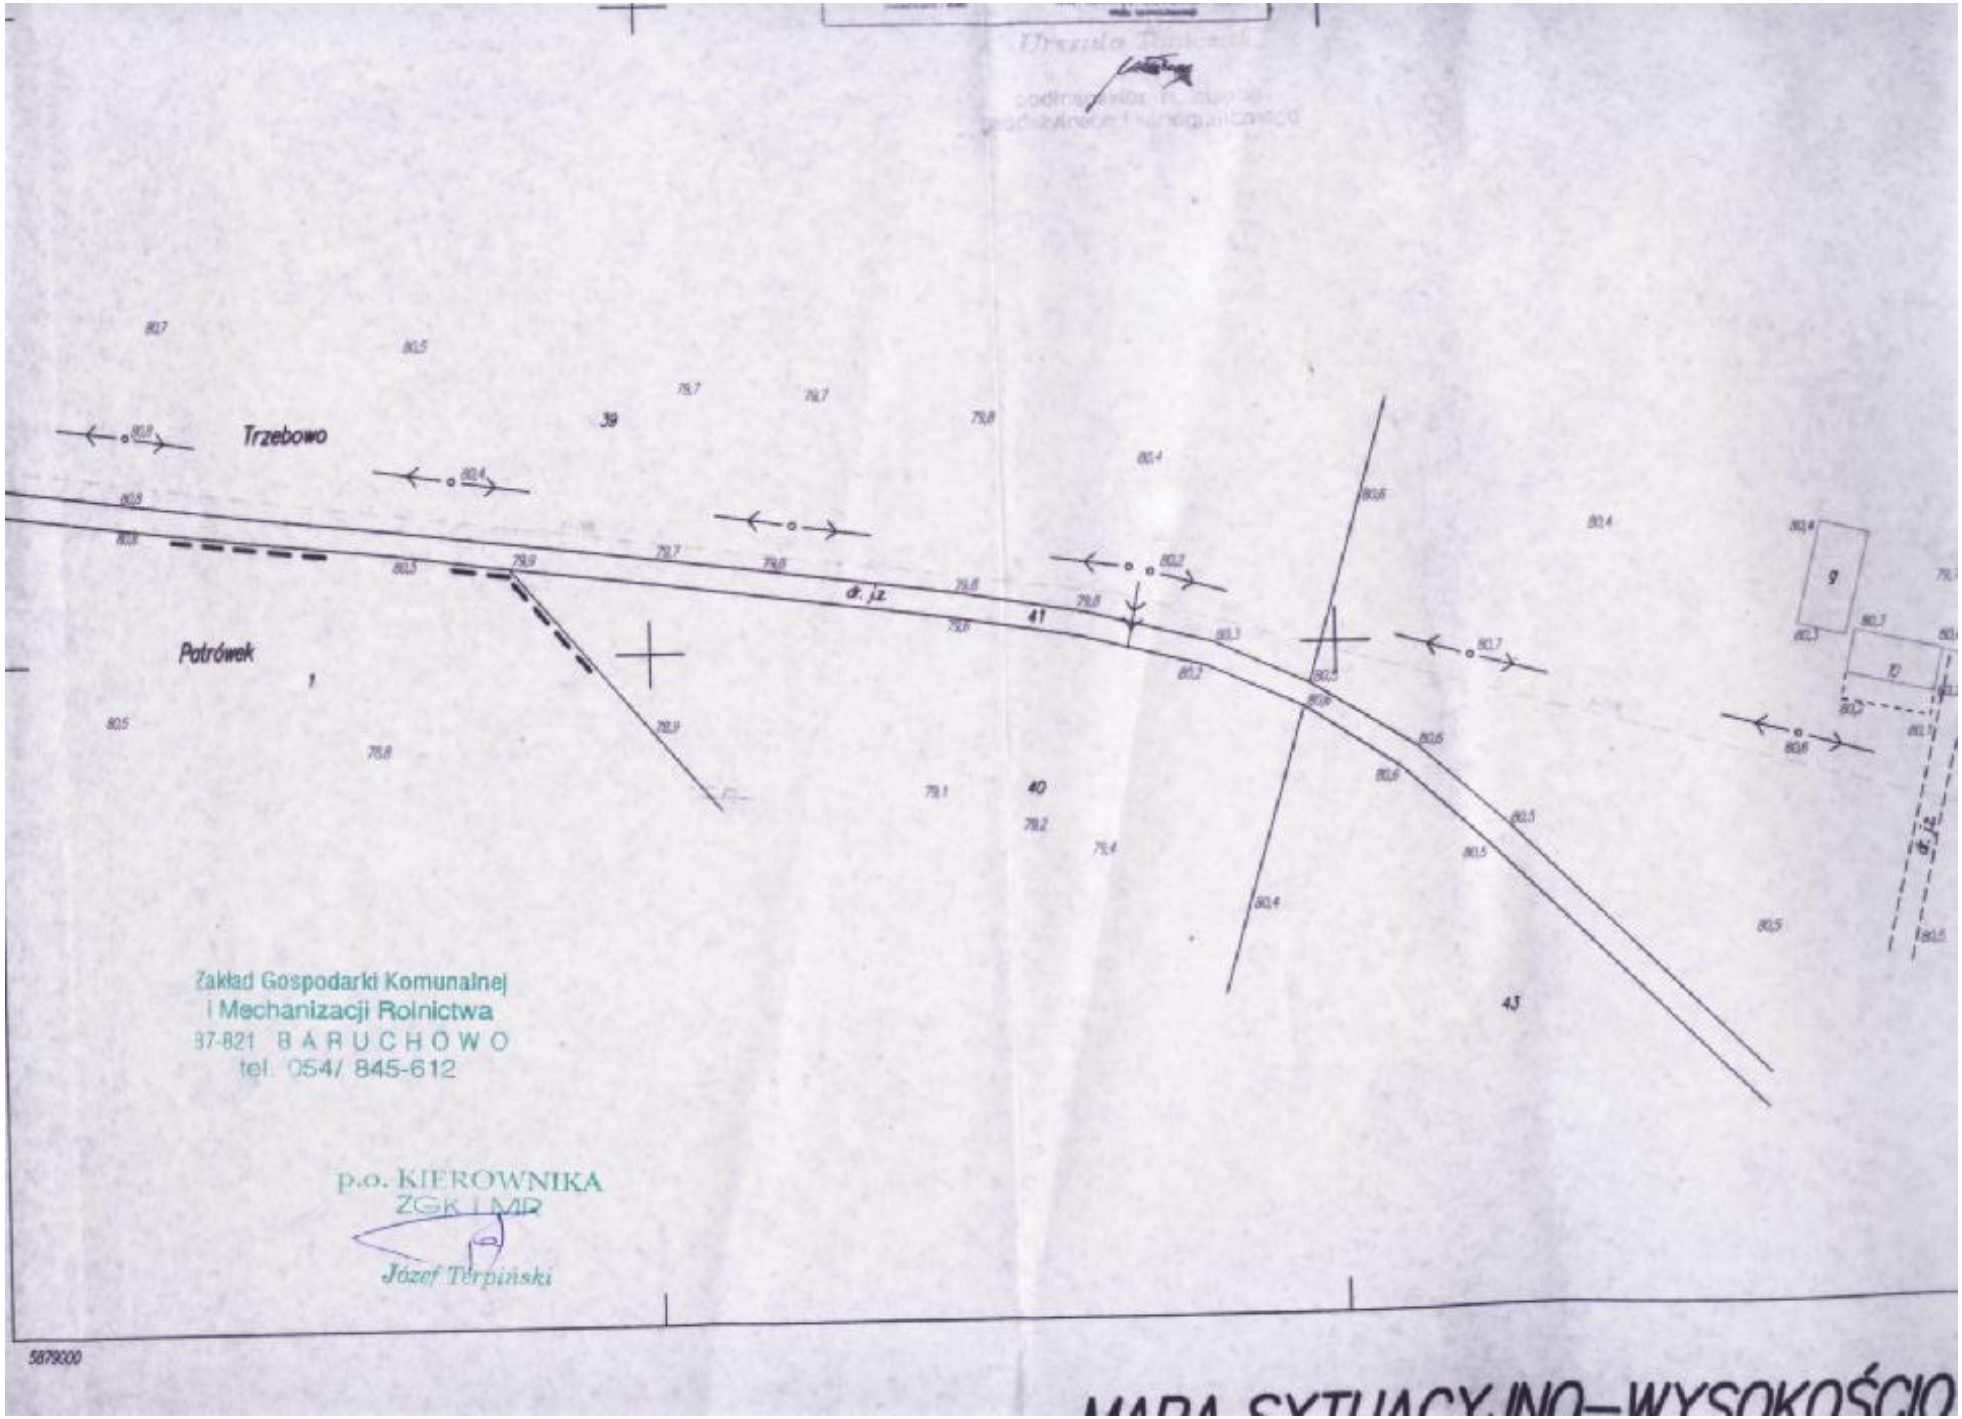



MAPA SYTUACYJNO–WYSOKOŚCIO

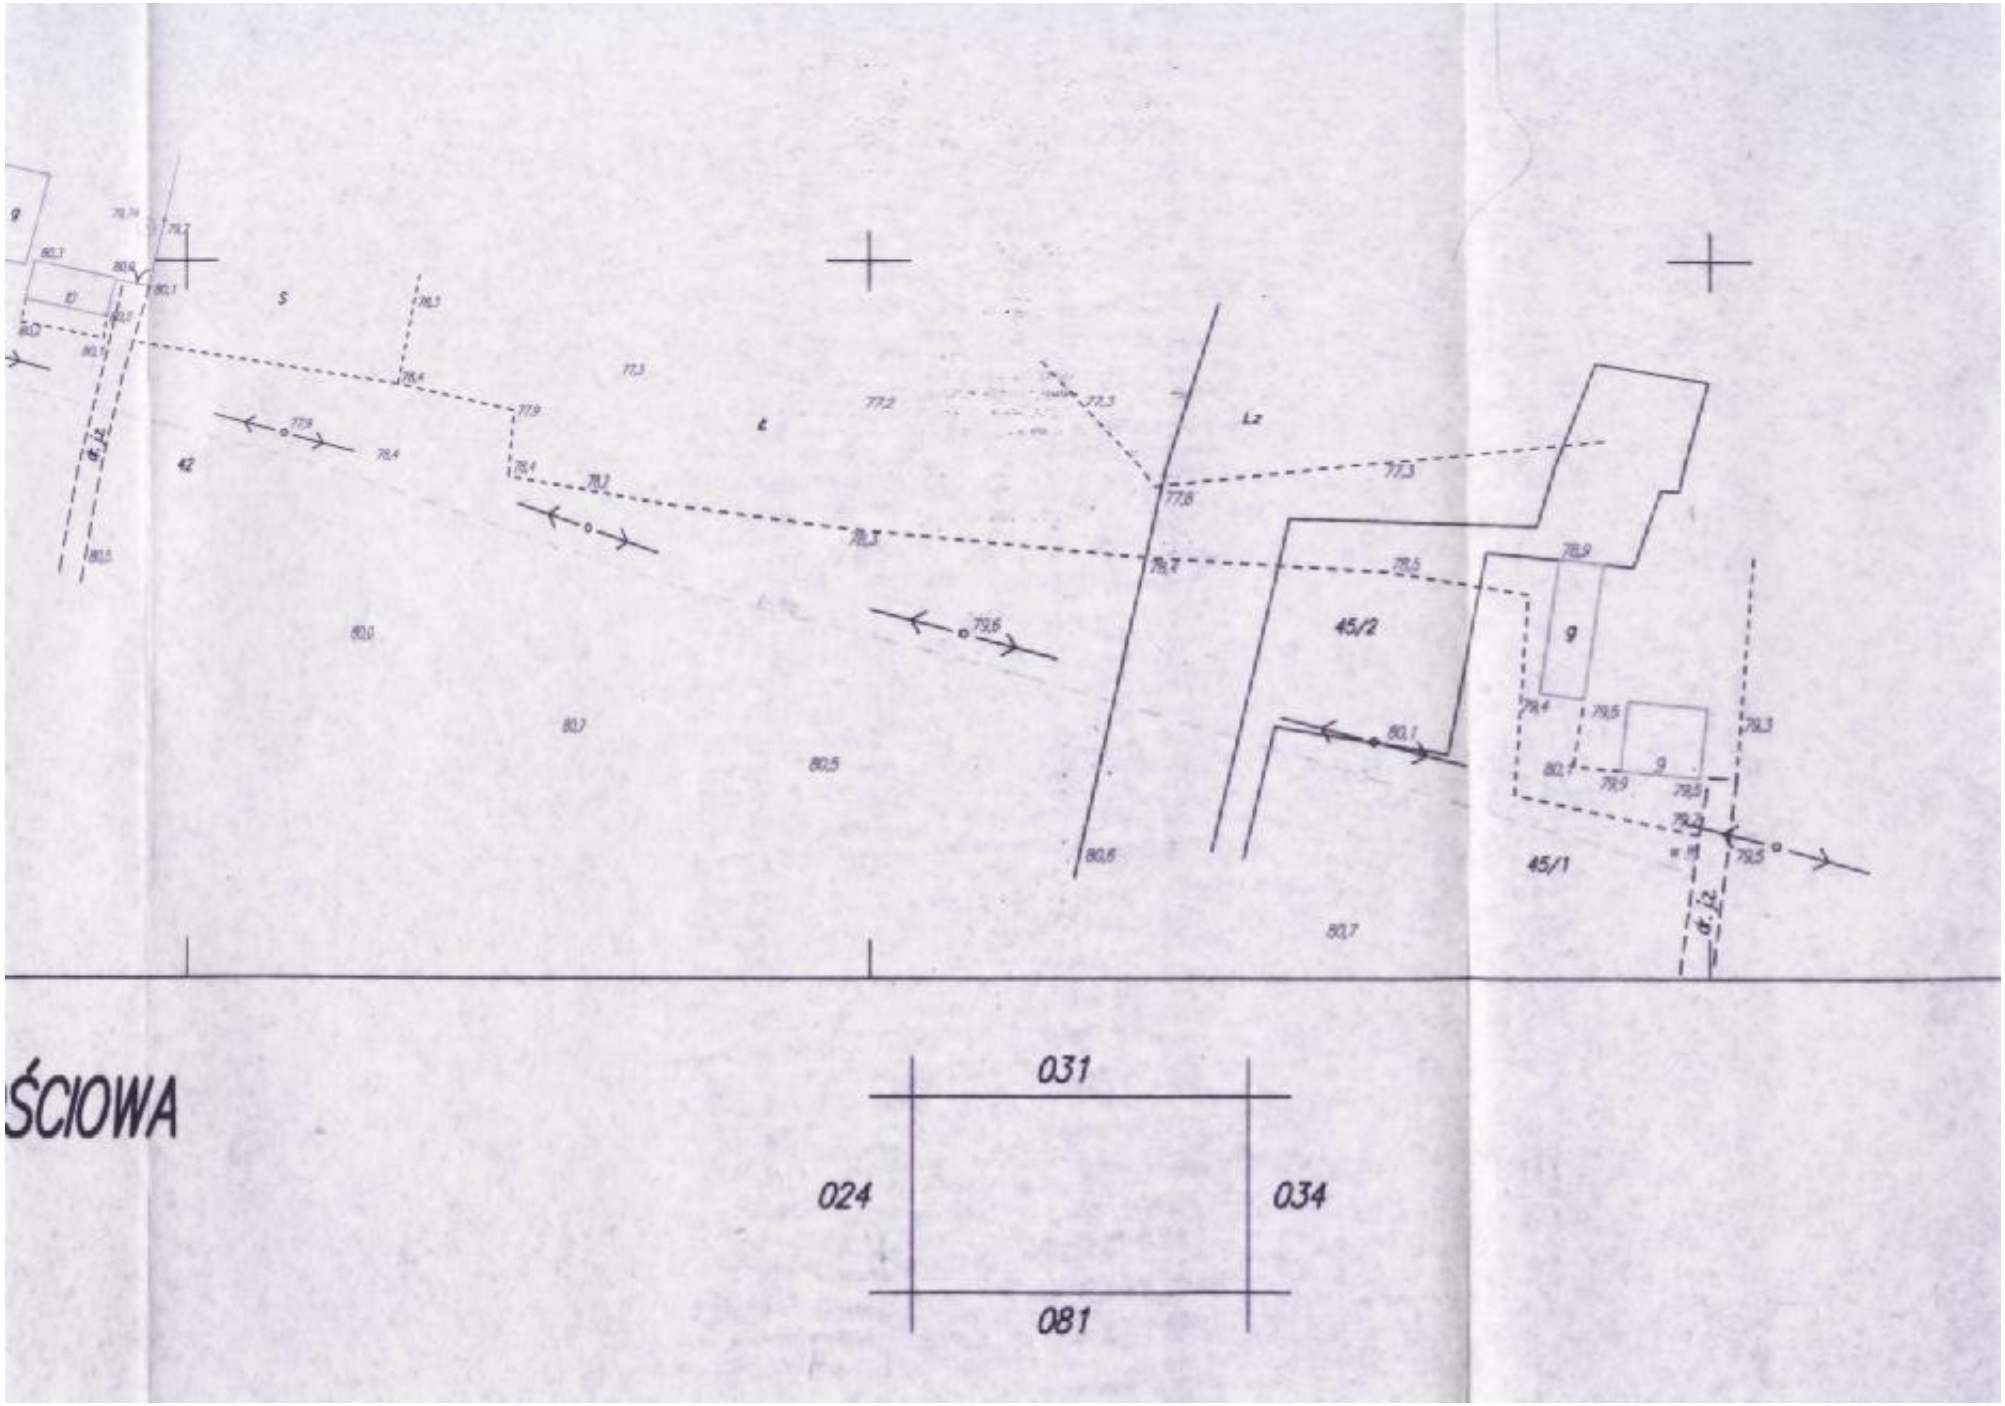
ŚCIOWA
031
024
034
081
45/2
45/1
42
9


Φ75PE
P-2
Φ32PE
33
60
23
23

Φ63PE

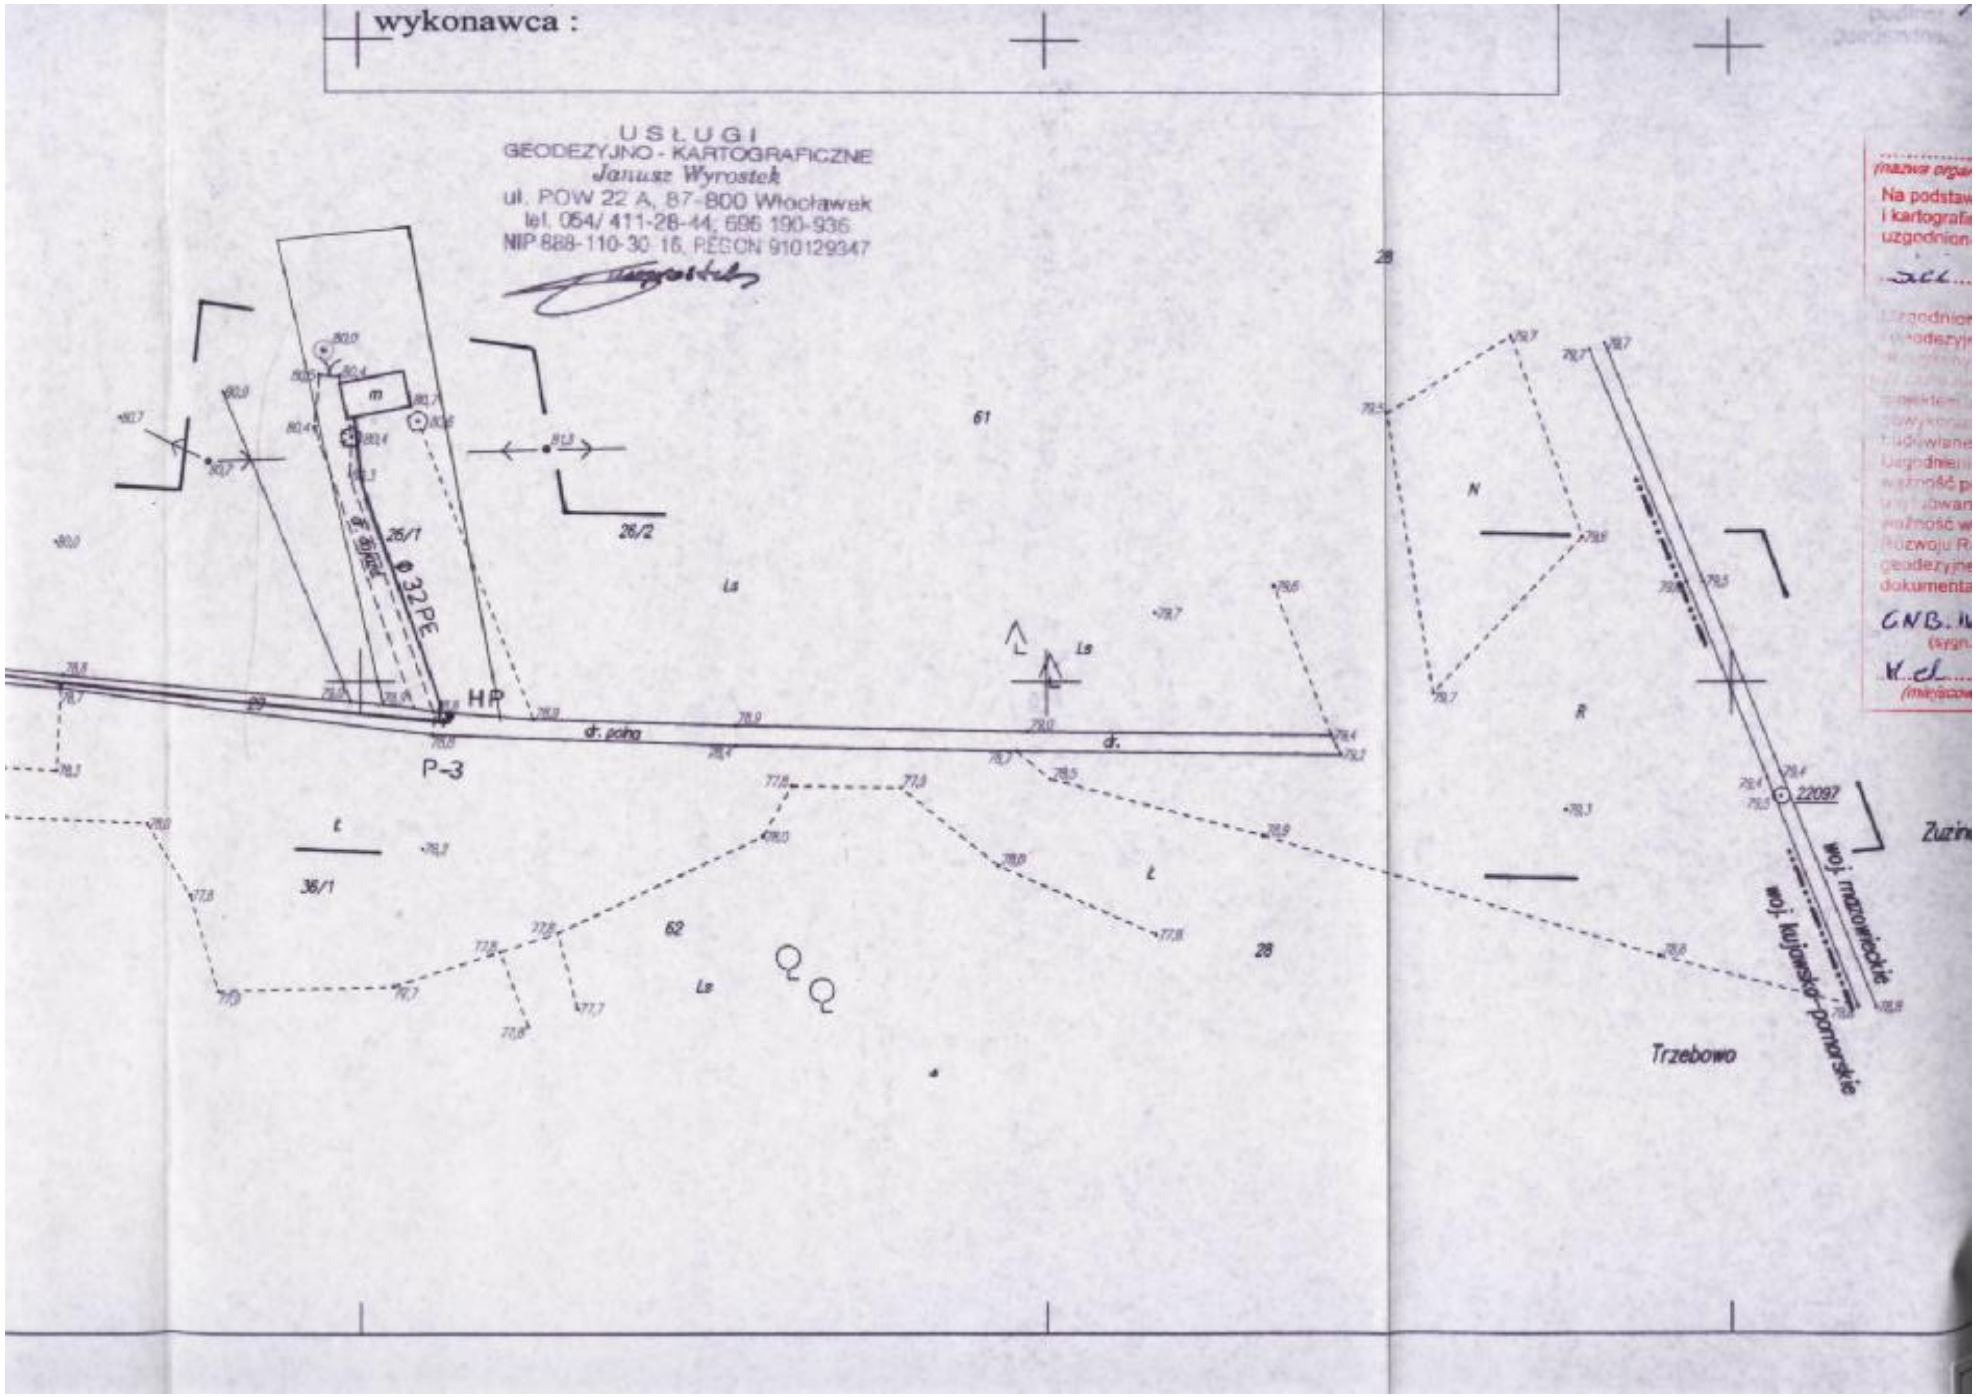

wykonawca :
USŁUGI
GEODEZYJNO - KARTOGRAFICZNE
Janusz Wyrostek
ul. POW 22 A, 87-800 Włocławek
tel. 054/ 411-28-44, 696 190-936
NIP 888-110-30-16, REGON 910129347
26/1
26/2
ø 32PE
HP
P-3
dr. poho
dr.
Ls
61
62
36/1
28
N
R
22097
woj. mazowieckie
woj. kujawsko-pomorskie
Trzebowo

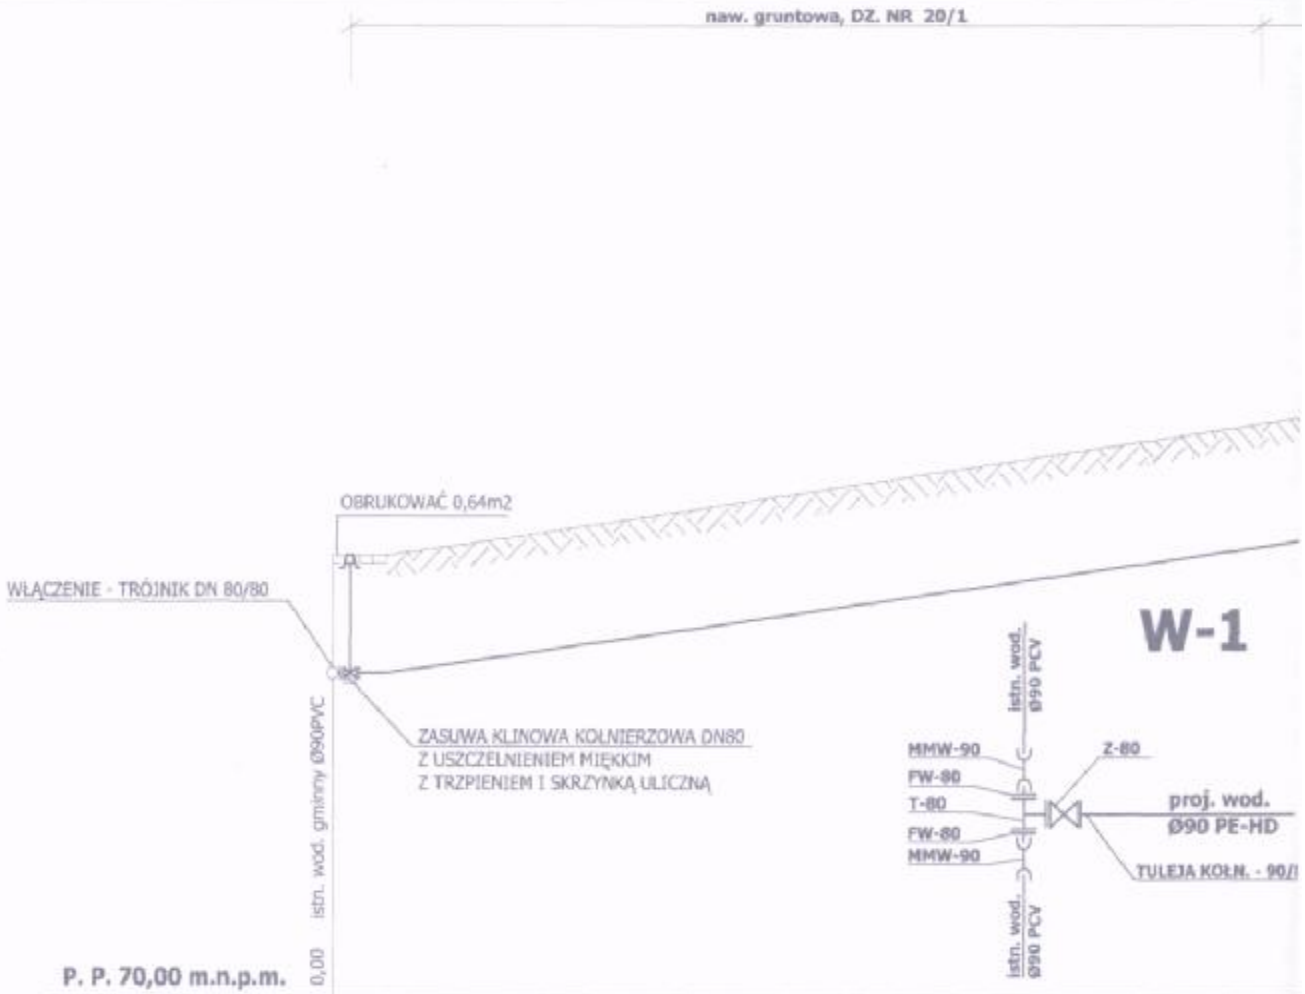
naw. gruntowa, DZ. NR 20/1
OBRUKOWAĆ 0,64m2
WŁĄCZENIE - TRÓJNIK DN 80/80
W-1
ZASUWA KLINOWA KOŁNIERZOWA DN80
Z USZCZELNIENIEM MIĘKKIM
Z TRZPIENIEM I SKRZYNKĄ ULICZNĄ
istn. wod. Ø90 PCV
MMW-90
FW-90
T-80
FW-80
MMW-90
Z-80
proj. wod.
Ø90 PE-HD
TULEJA KOŁN. - 90/
istn. wod. Ø90 PCV
istn. wod. gminny Ø90PVC
P. P. 70,00 m.n.p.m.
0,00
RZĘDNA TERENU
76,40
RZĘDNA OSI PRZEWODU
74,60
ZAGŁĘBIENIE
1,80
ŚREDNICA/SPADEK
Ø 90 PE-HD
2,66%
ODLEGŁOŚCI
0,00
90,00

W-1

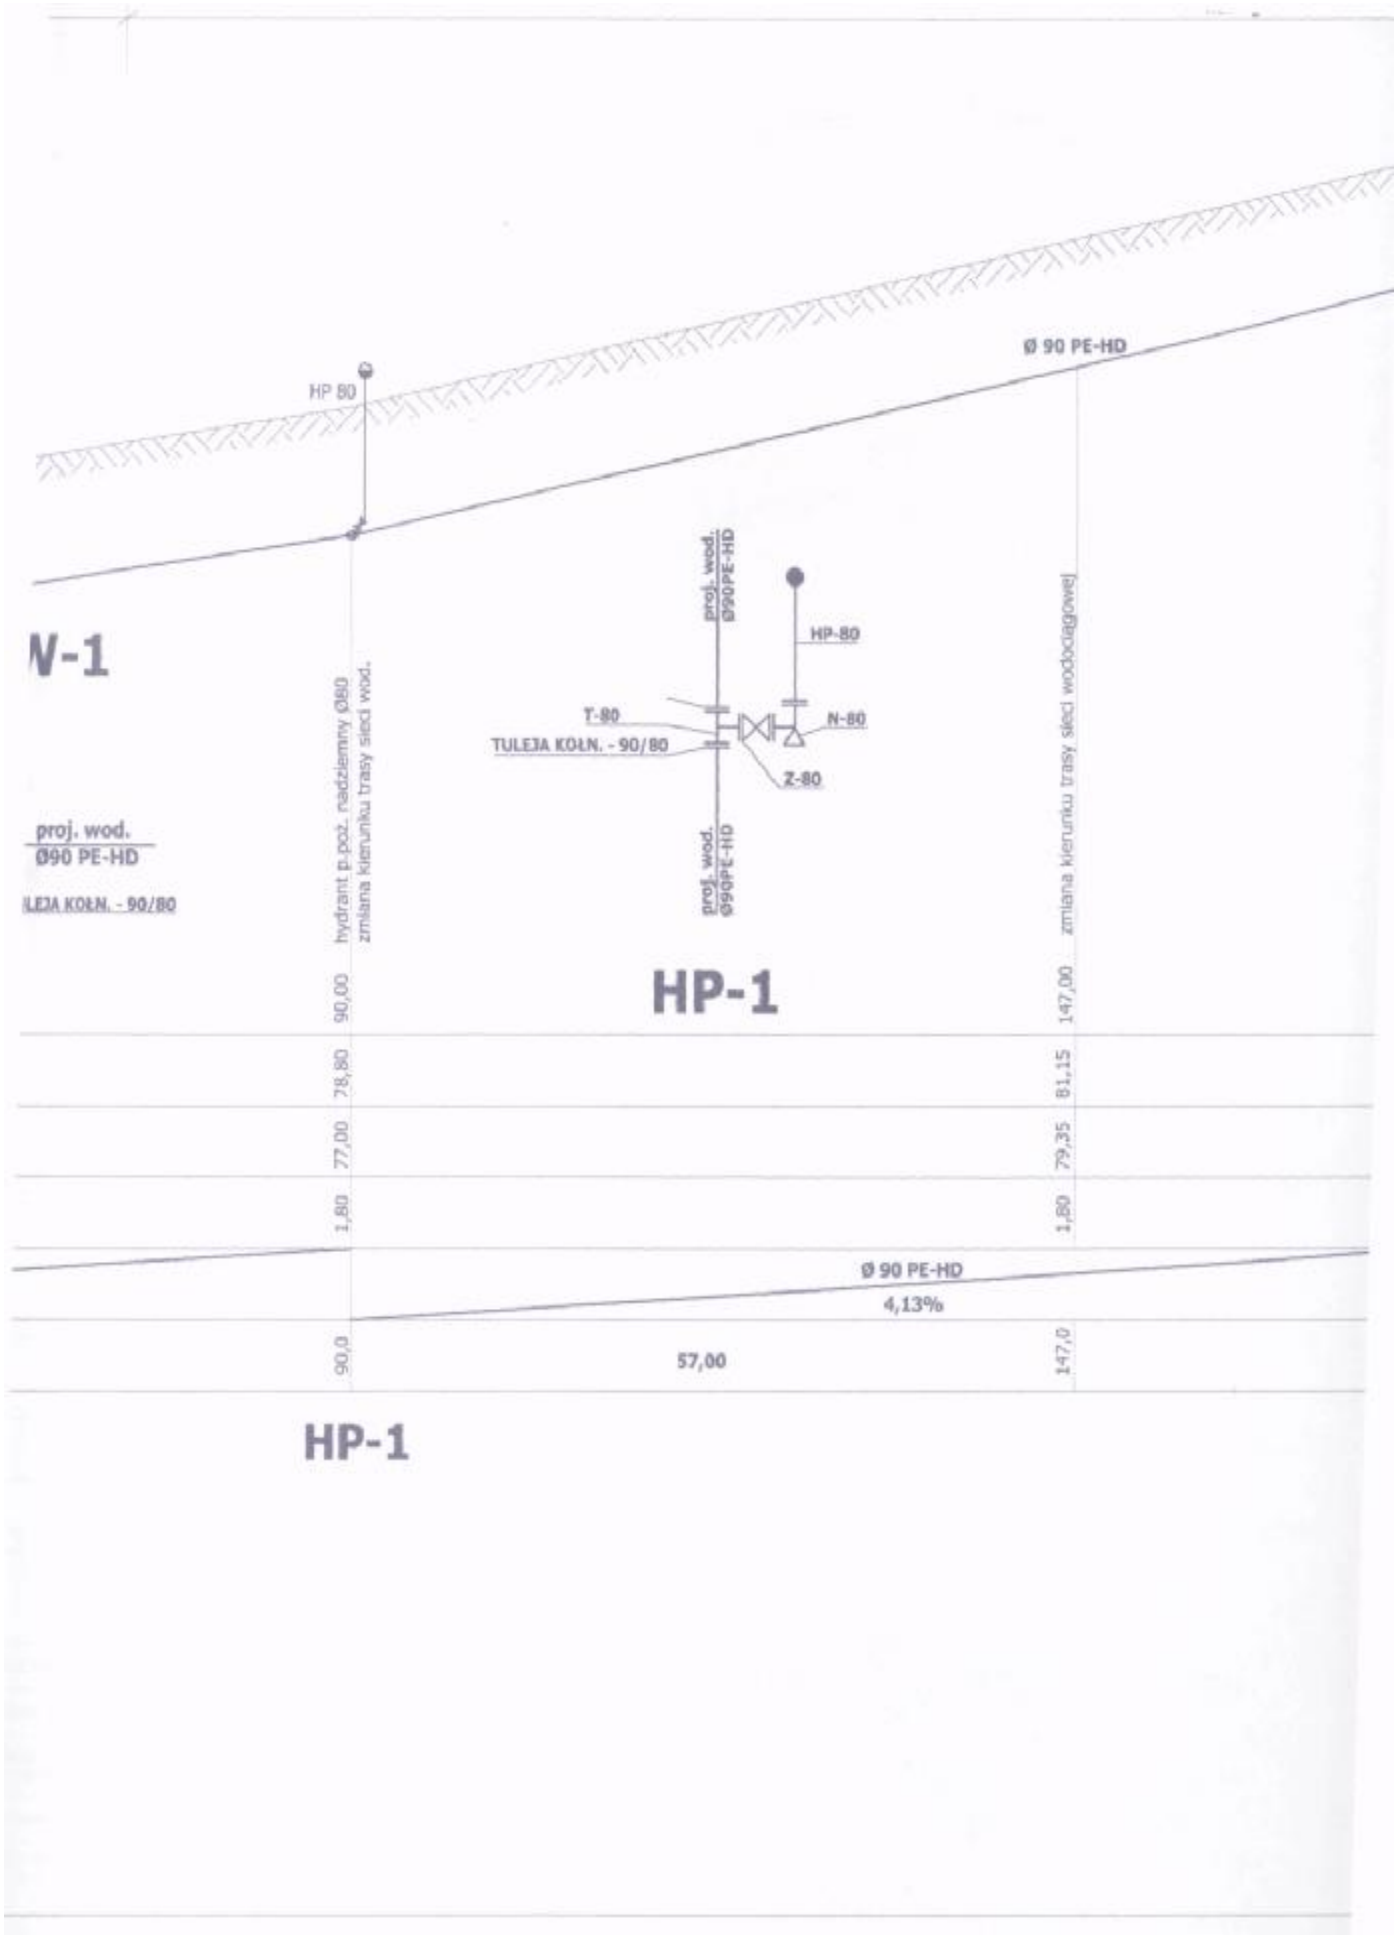
Ø 90 PE-HD
HP 80
V-1
proj. wod.
Ø90 PE-HD
LEJA KOŁN. - 90/80
hydrant p.poż. nadziemny Ø80
zmiana kierunku trasy sieci wod.
90,00
78,80
77,00
1,80
90,0
proj. wod.
Ø90PE-HD
HP-80
T-80
N-80
TULEJA KOŁN. - 90/80
Z-80
proj. wod.
Ø90PE-HD
HP-1
147,00
81,15
79,35
1,80
147,0
zmiana kierunku trasy sieci wodociągowej
Ø 90 PE-HD
4,13%
57,00
HP-1

Starostwo Powiatowe
we Włocławku

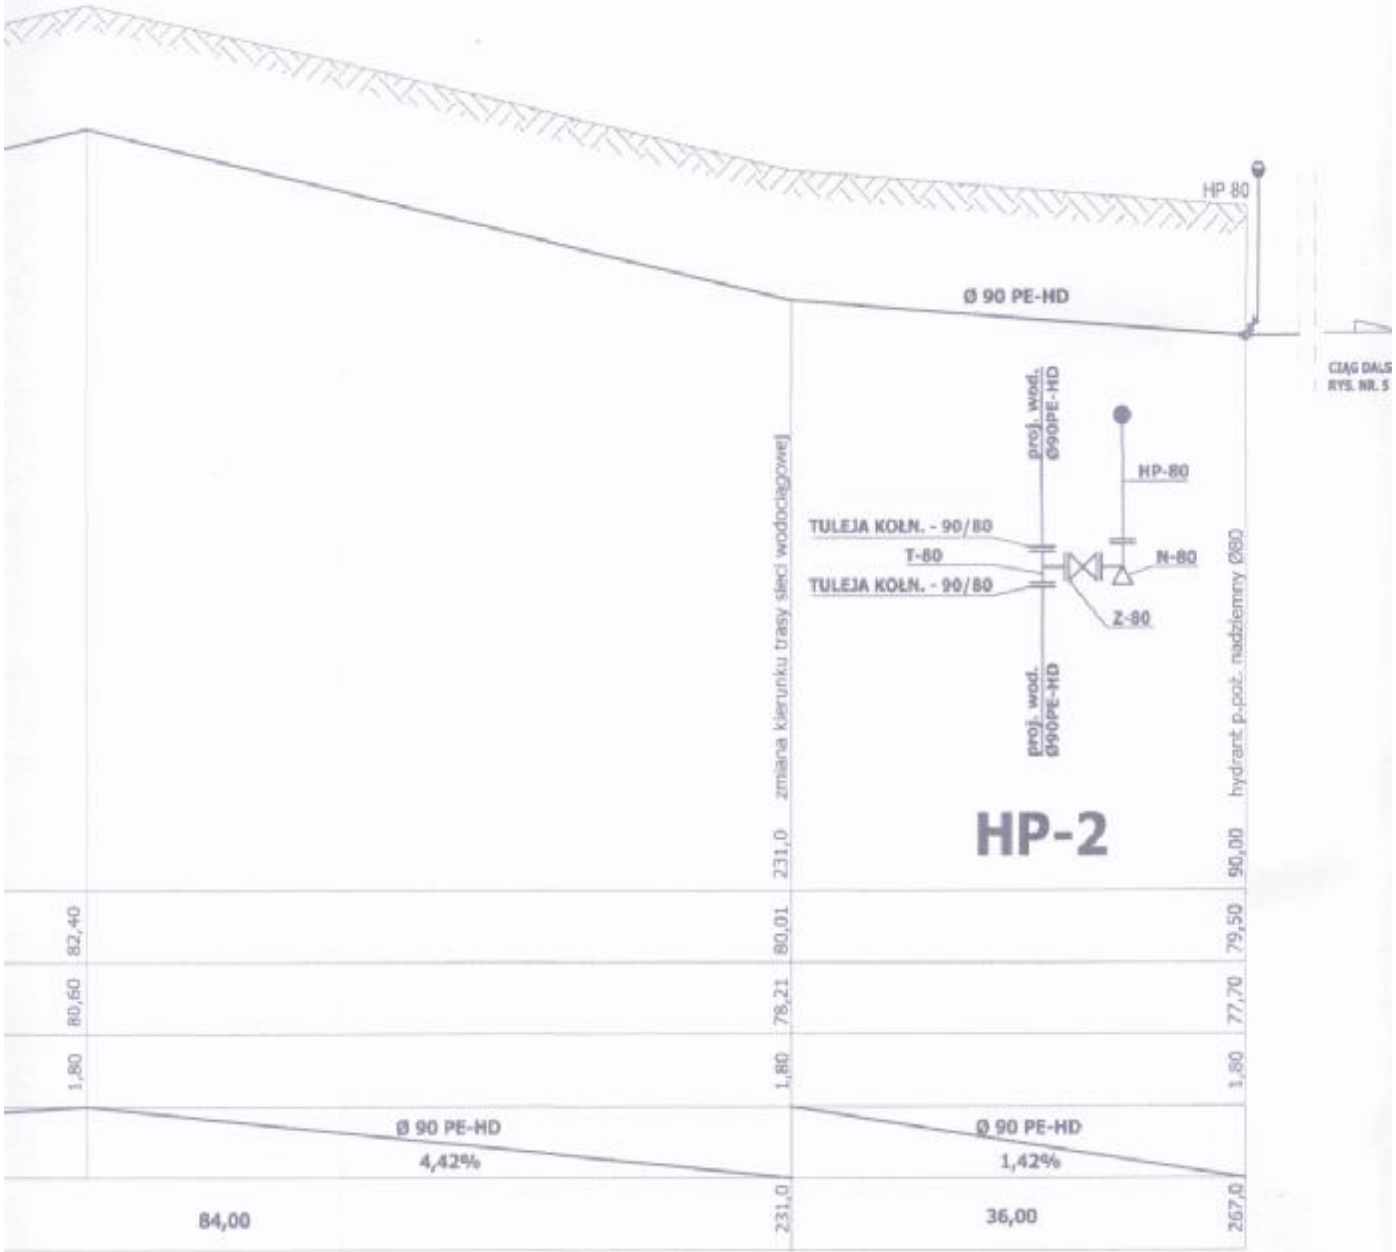


HP-2

SIEĆ WODOCIĄGOWA Z PRZYŁĄCZAMI

PROFIL PODŁUŻNY CZ. I

SKALA 1:100/500

OBIEKT:	SIEĆ WODOCIĄGOWA Z PRZYŁĄCZAMI
TYTUŁ:	PROFIL PODŁUŻNY - CZ. I
INWESTOR:	URZĄD GMINY BARUCHOWO 87-821 BARUCHOWO
ADRES:	TRZEBOWO, GMINA BARUCHOWO
PROJEKTANT:	MGR INŻ. MACIEJ CZAPLICKI SPECJALNOŚĆ INSTALACYJNA KUP/0046/POOS/05 KUP/0057/OWOS/05
	SKALA 1:100/
	RYS.4

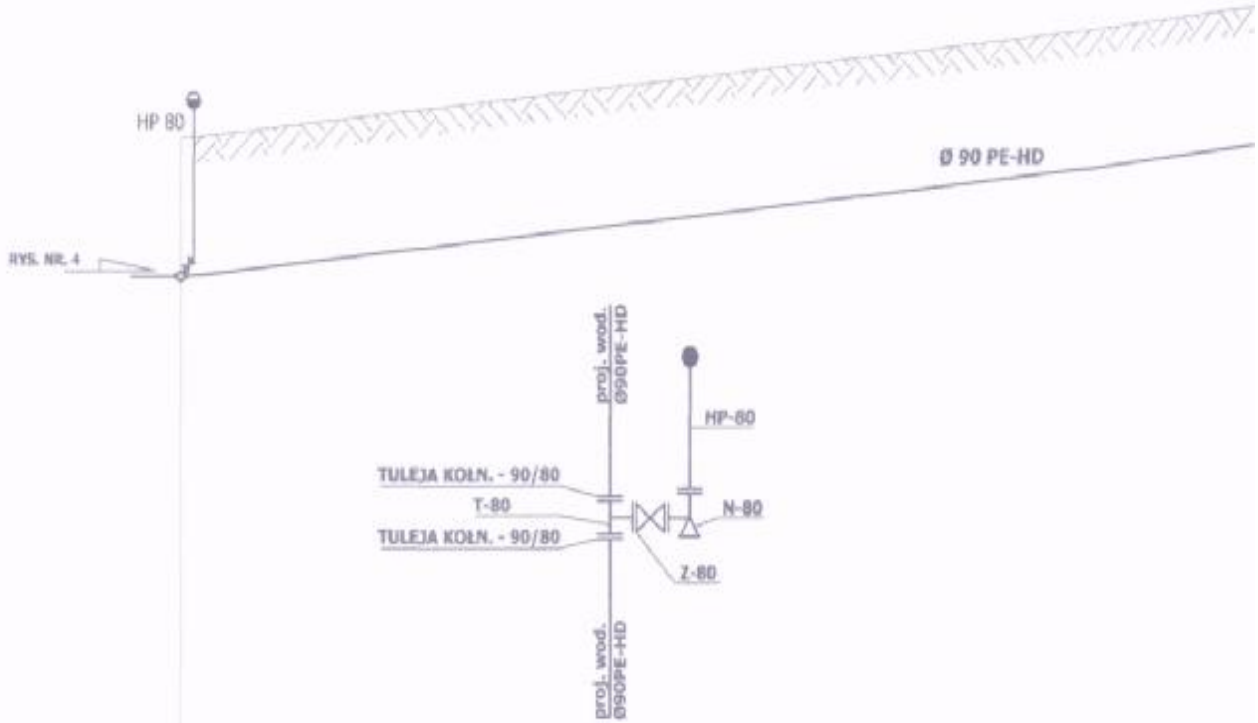


HP-2


P. P. 70,00 m.n.p.m.

RZĘDNA TERENU	79,50	
RZĘDNA OSI PRZEWODU	77,70	
ZAGŁĘBIENIE	1,80	
ŚREDNICA/SPADEK		Ø 90 PE-HD 2,02%
ODLEGŁOŚCI	267,0	124,00

HP-2

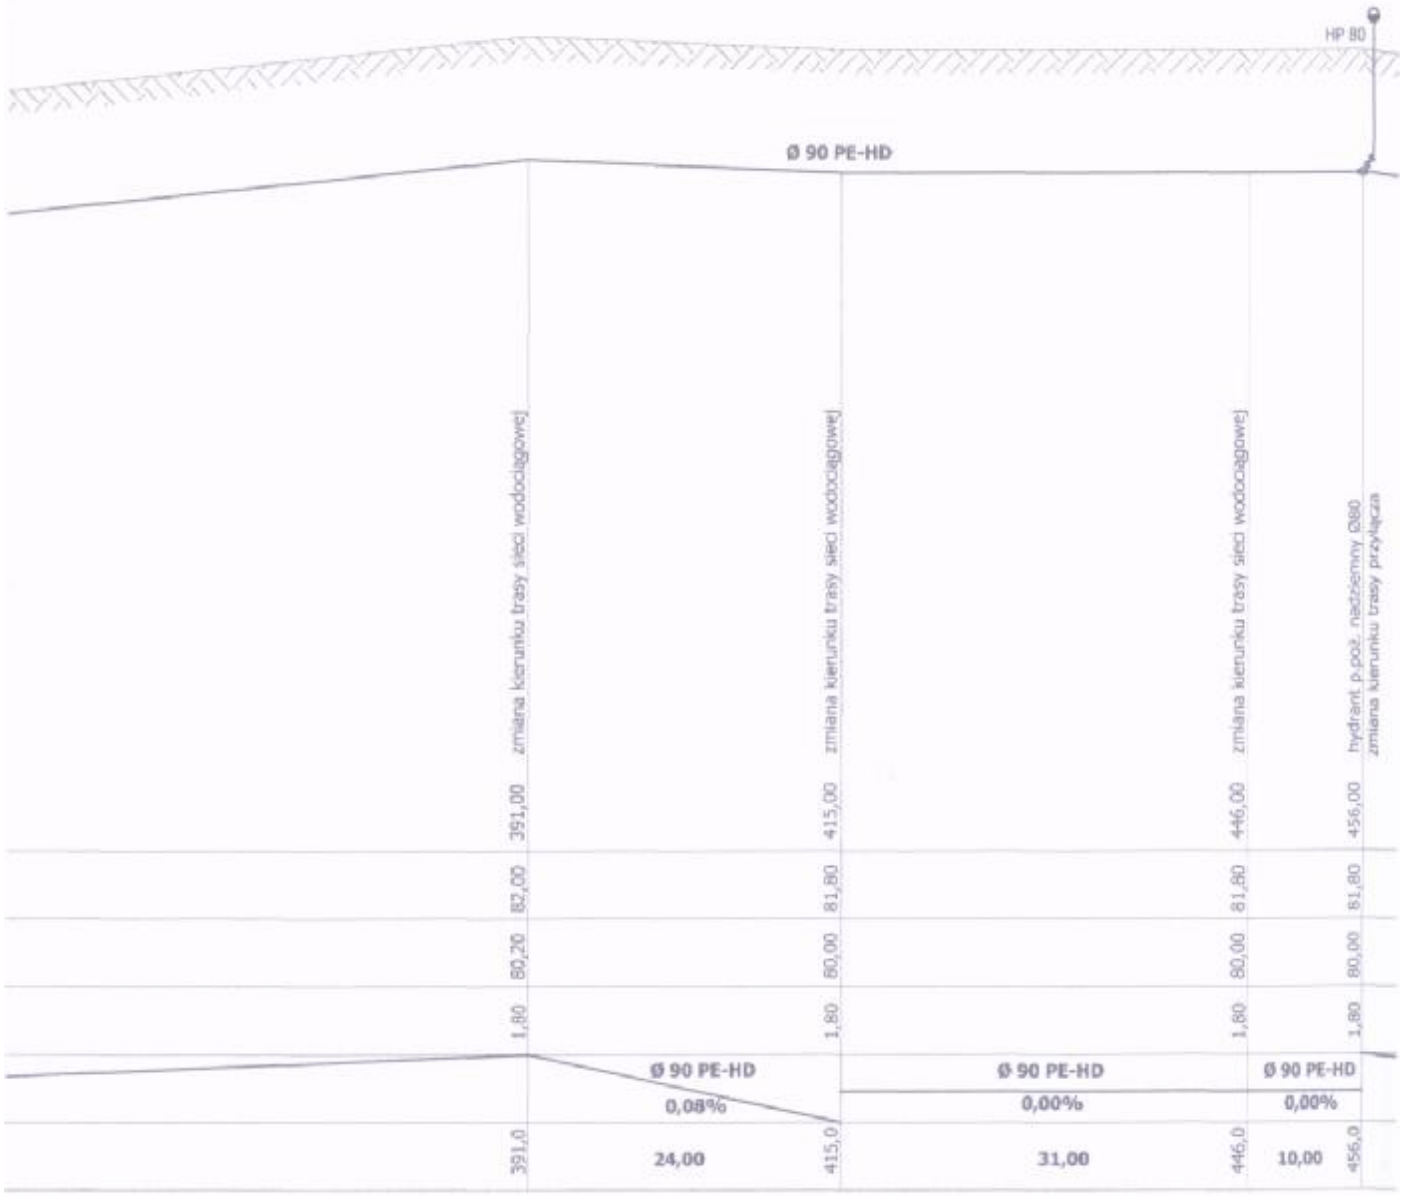

HP 80
Ø 90 PE-HD
391,00
zmiana kierunku trasy sieci wodociągowej
82,00
80,20
1,80
415,00
zmiana kierunku trasy sieci wodociągowej
81,80
80,00
1,80
446,00
zmiana kierunku trasy sieci wodociągowej
81,80
80,00
1,80
456,00
hydrant p.poż. nadziemny DN80
zmiana kierunku trasy przyłącza
81,80
80,00
1,80
Ø 90 PE-HD
0,08%
391,0
24,00
415,0
Ø 90 PE-HD
0,00%
446,0
31,00
Ø 90 PE-HD
0,00%
10,00
456,0

HP-3

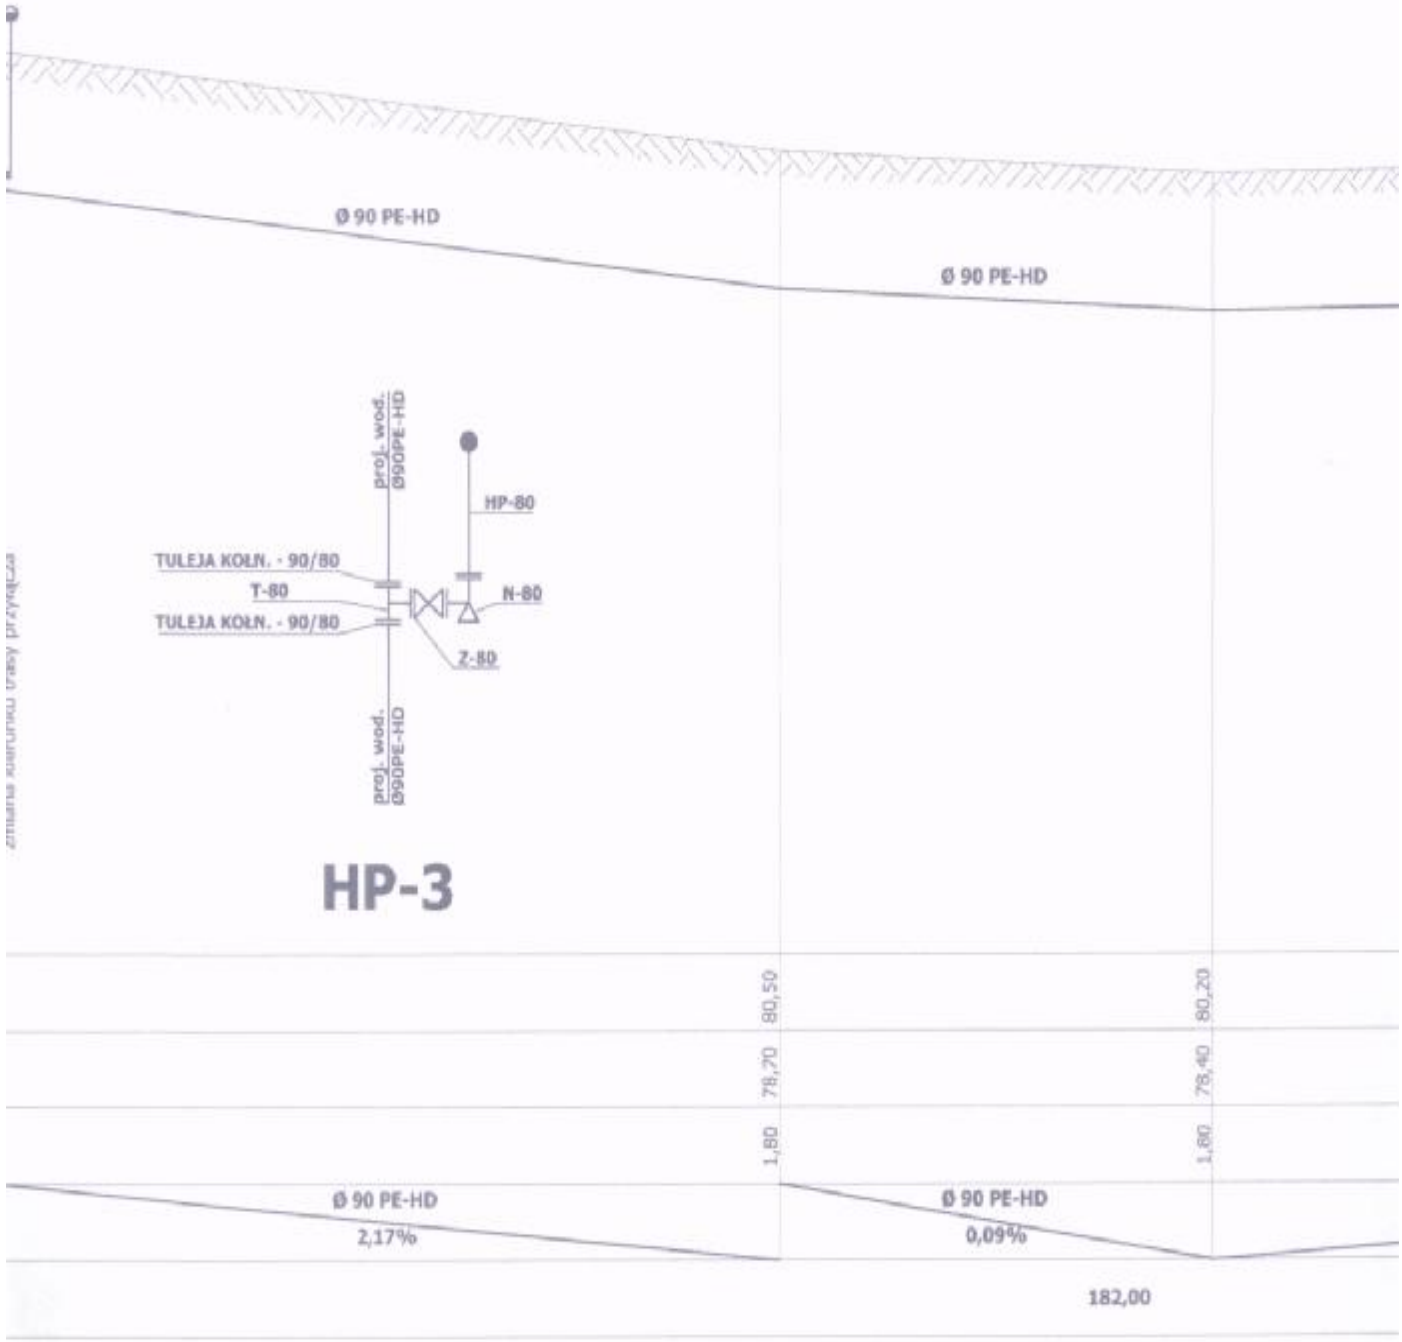
Ø 90 PE-HD
Ø 90 PE-HD
proj. wod. Ø90PE-HD
HP-80
TULEJA KOŁN. - 90/80
T-80
N-80
TULEJA KOŁN. - 90/80
Z-80
proj. wod. Ø90PE-HD
HP-3
80,50
78,70
1,80
80,20
78,40
1,80
Ø 90 PE-HD
2,17%
Ø 90 PE-HD
0,09%
182,00

-3

Starostwo Powiatowe
we Włocławku

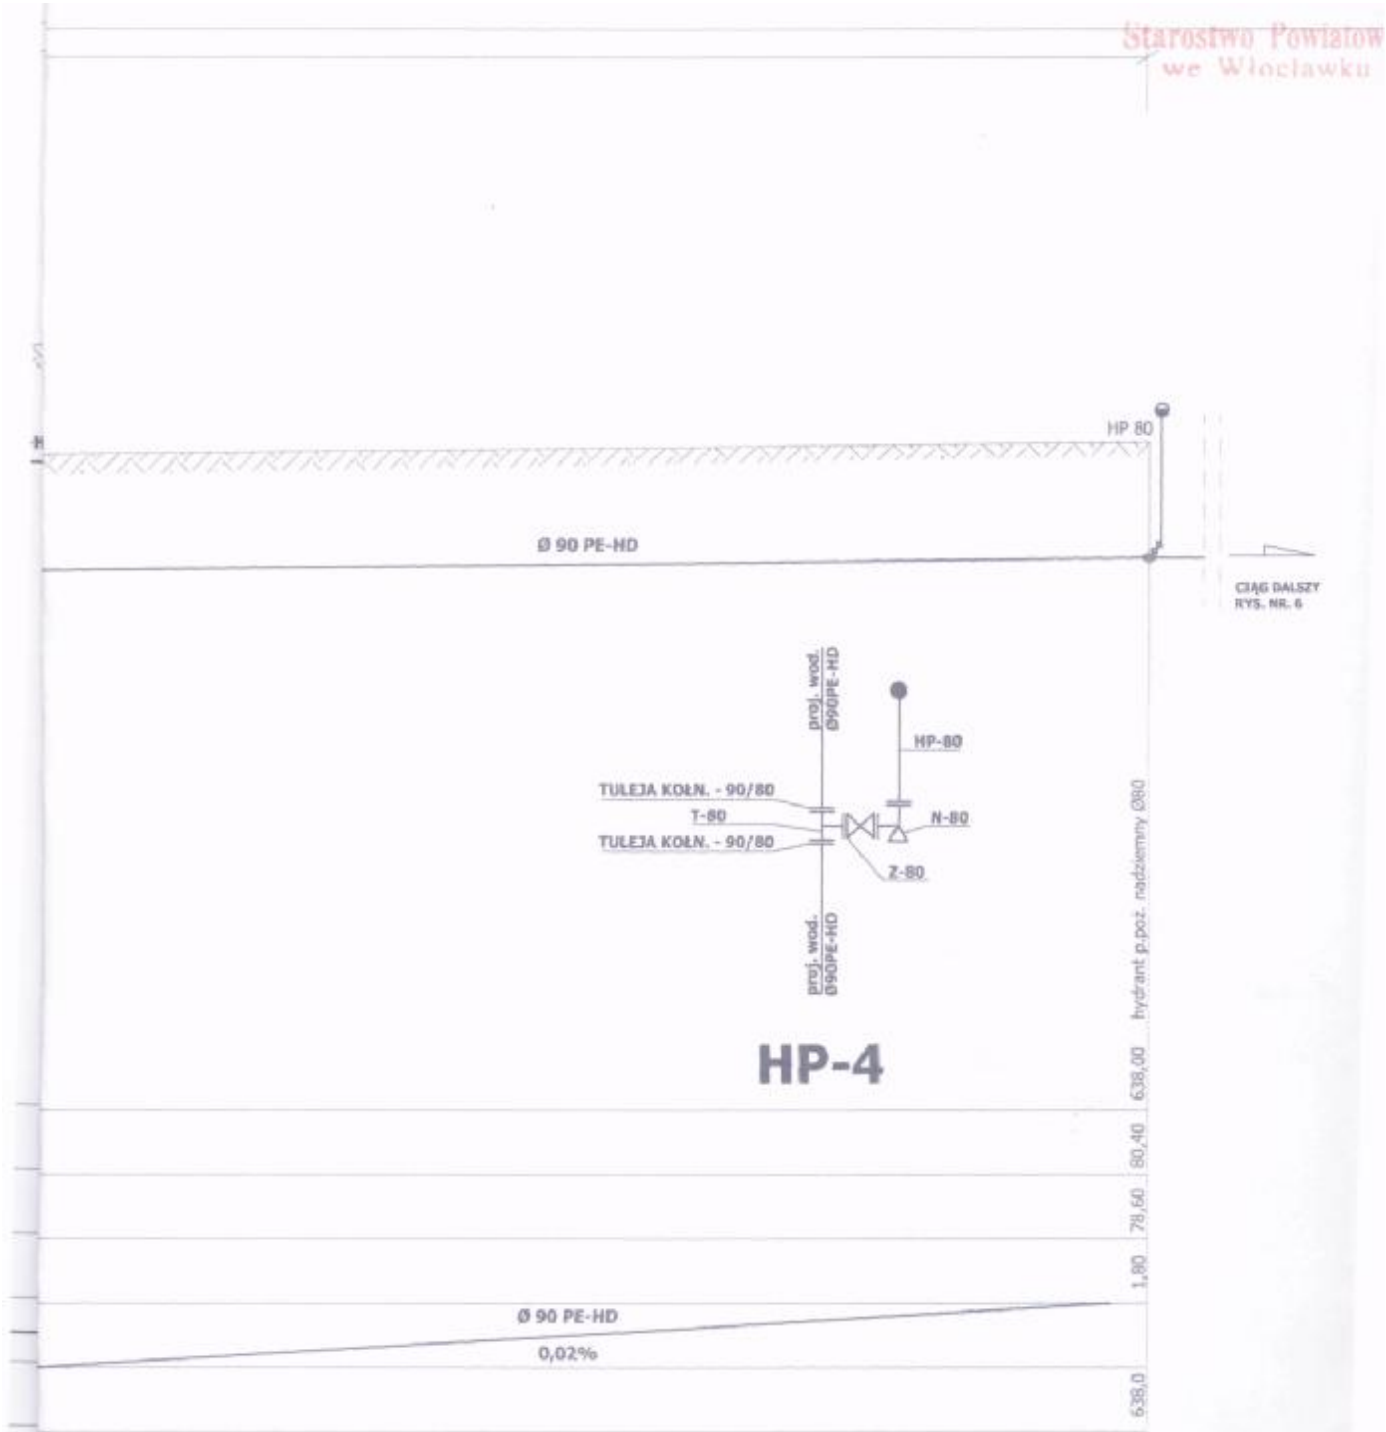


HP-4

SIEĆ WODOCIĄGOWA Z PRZYŁĄCZAMI


PROFIL PODŁUŻNY CZ. II

SKALA 1:100/500


OBIEKT:	SIEĆ WODOCIĄGOWA Z PRZYŁĄCZAMI
TYTUŁ:	PROFIL PODŁUŻNY - CZ. II
INWESTOR:	URZĄD GMINY BARUCHOWO 87-821 BARUCHOWO
ADRES:	TRZEBOWO, GMINA BARUCHOWO
PROJEKTANT:	MGR. INŻ. MACIEJ CZAPLICKI SPECJALNOŚĆ INSTALACYJNA KUP/0046/NOOS/05 KUP/0057/OWOS/05
	SKALA 1:1
	RYS.

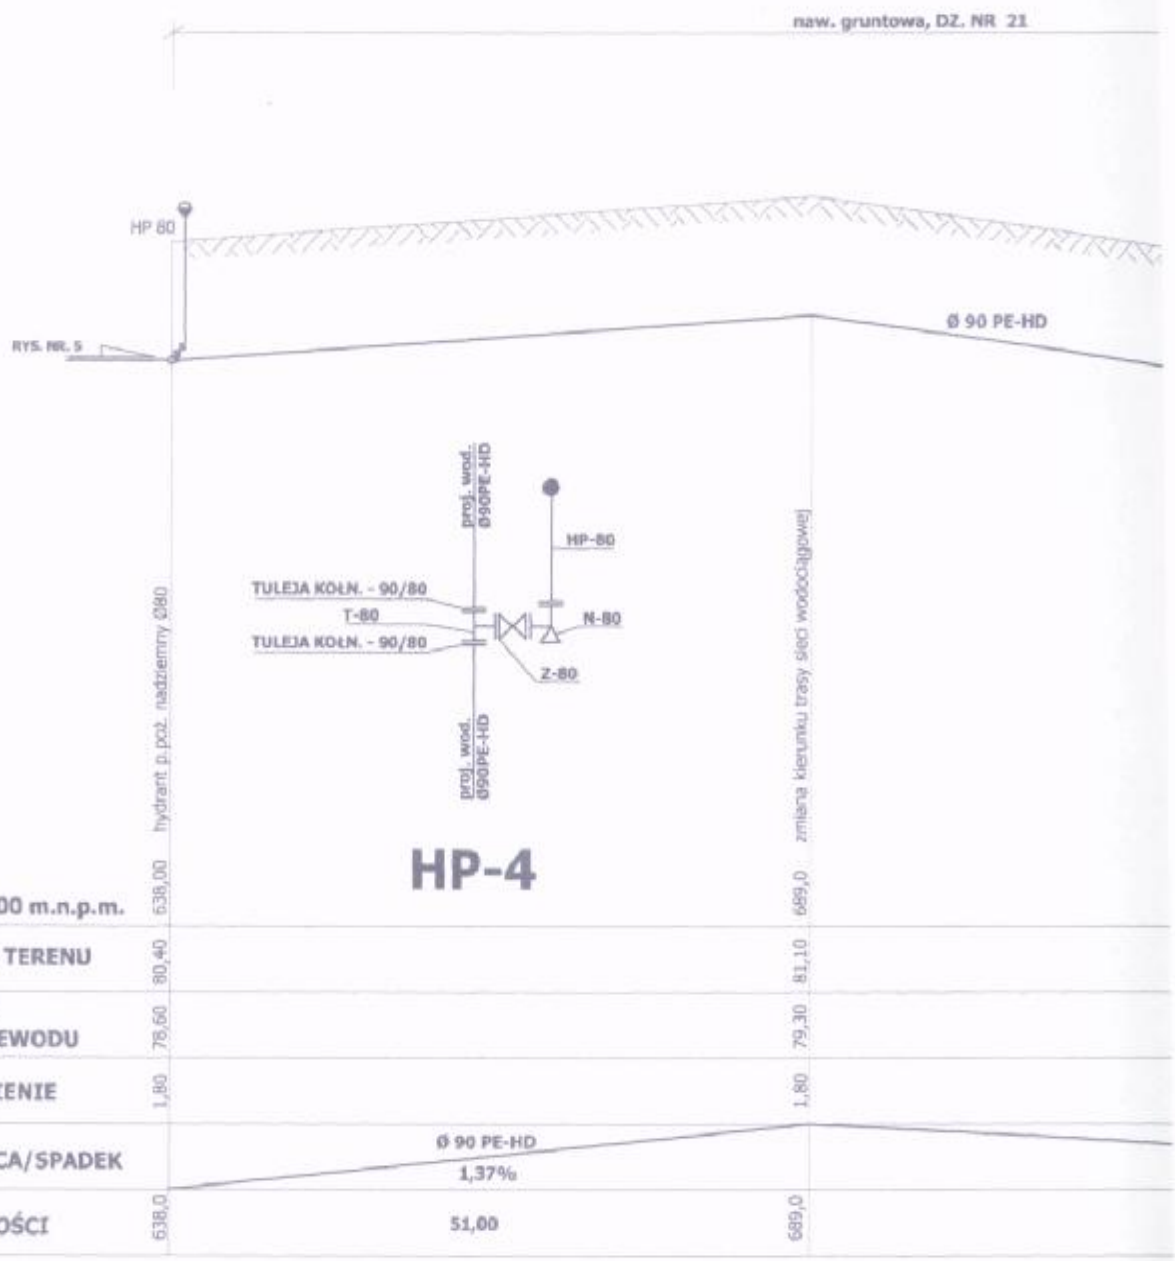

naw. gruntowa, DZ. NR 21
HP 80
RYS. NR. 5
Ø 90 PE-HD
proj. wod. Ø90PE-HD
HP-80
TULEJA KOŁN. - 90/80
T-80
N-80
TULEJA KOŁN. - 90/80
Z-80
proj. wod. Ø90PE-HD
HP-4
hydrant p.poż. nadziemny Ø80
zmiana kierunku trasy sieci wodociągowej
P. P. 70,00 m.n.p.m.
638,00
689,0
RZĘDNA TERENU
80,40
81,10
RZĘDNA OSI PRZEWODU
78,60
79,30
ZAGŁĘBIENIE
1,80
1,80
ŚREDNICA/SPADEK
Ø 90 PE-HD
1,37%
ODLEGŁOŚCI
638,0
51,00
689,0

HP-4

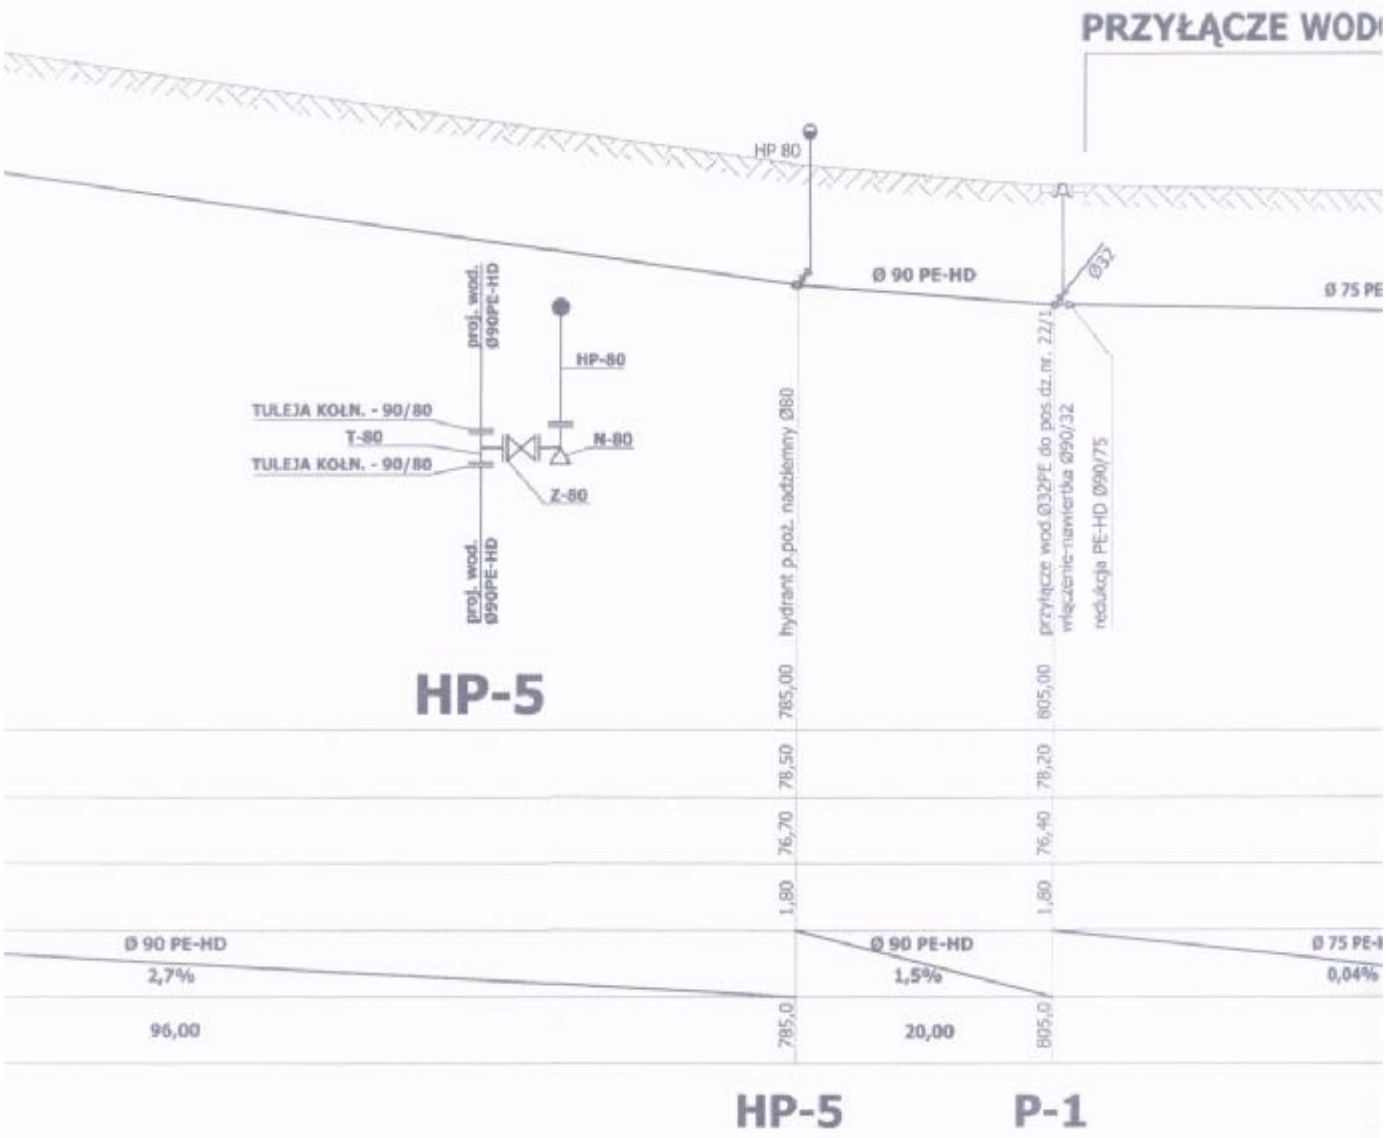
PRZYŁĄCZE WOD
HP 80
Ø 90 PE-HD
Ø 75 PE
Ø32
proj. wod. Ø90PE-HD
HP-80
TULEJA KOŁN. - 90/80
T-80
N-80
TULEJA KOŁN. - 90/80
Z-80
proj. wod. Ø90PE-HD
HP-5
hydrant p.poż. nadziemny Ø80
przyłącze wod.Ø32PE do pos.dz.nr. 22/1
wlączenie-nawiertka Ø90/32
redukcja PE-HD Ø90/75
785,00
805,00
78,50
78,20
76,70
76,40
1,80
1,80
Ø 90 PE-HD
2,7%
96,00
785,0
Ø 90 PE-HD
1,5%
20,00
805,0
Ø 75 PE-
0,04%
HP-5
P-1


)OCIĄGOWE

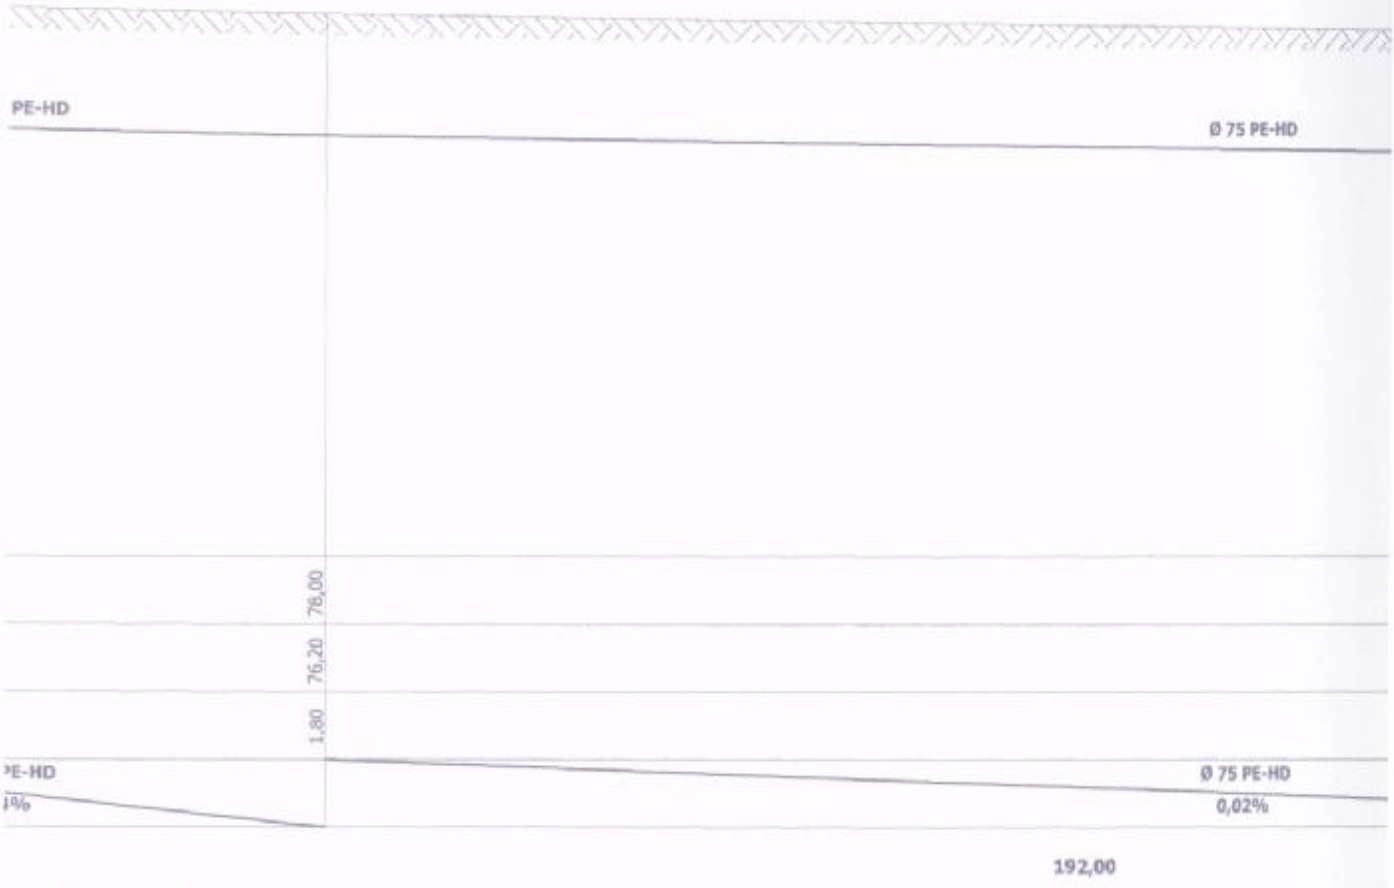

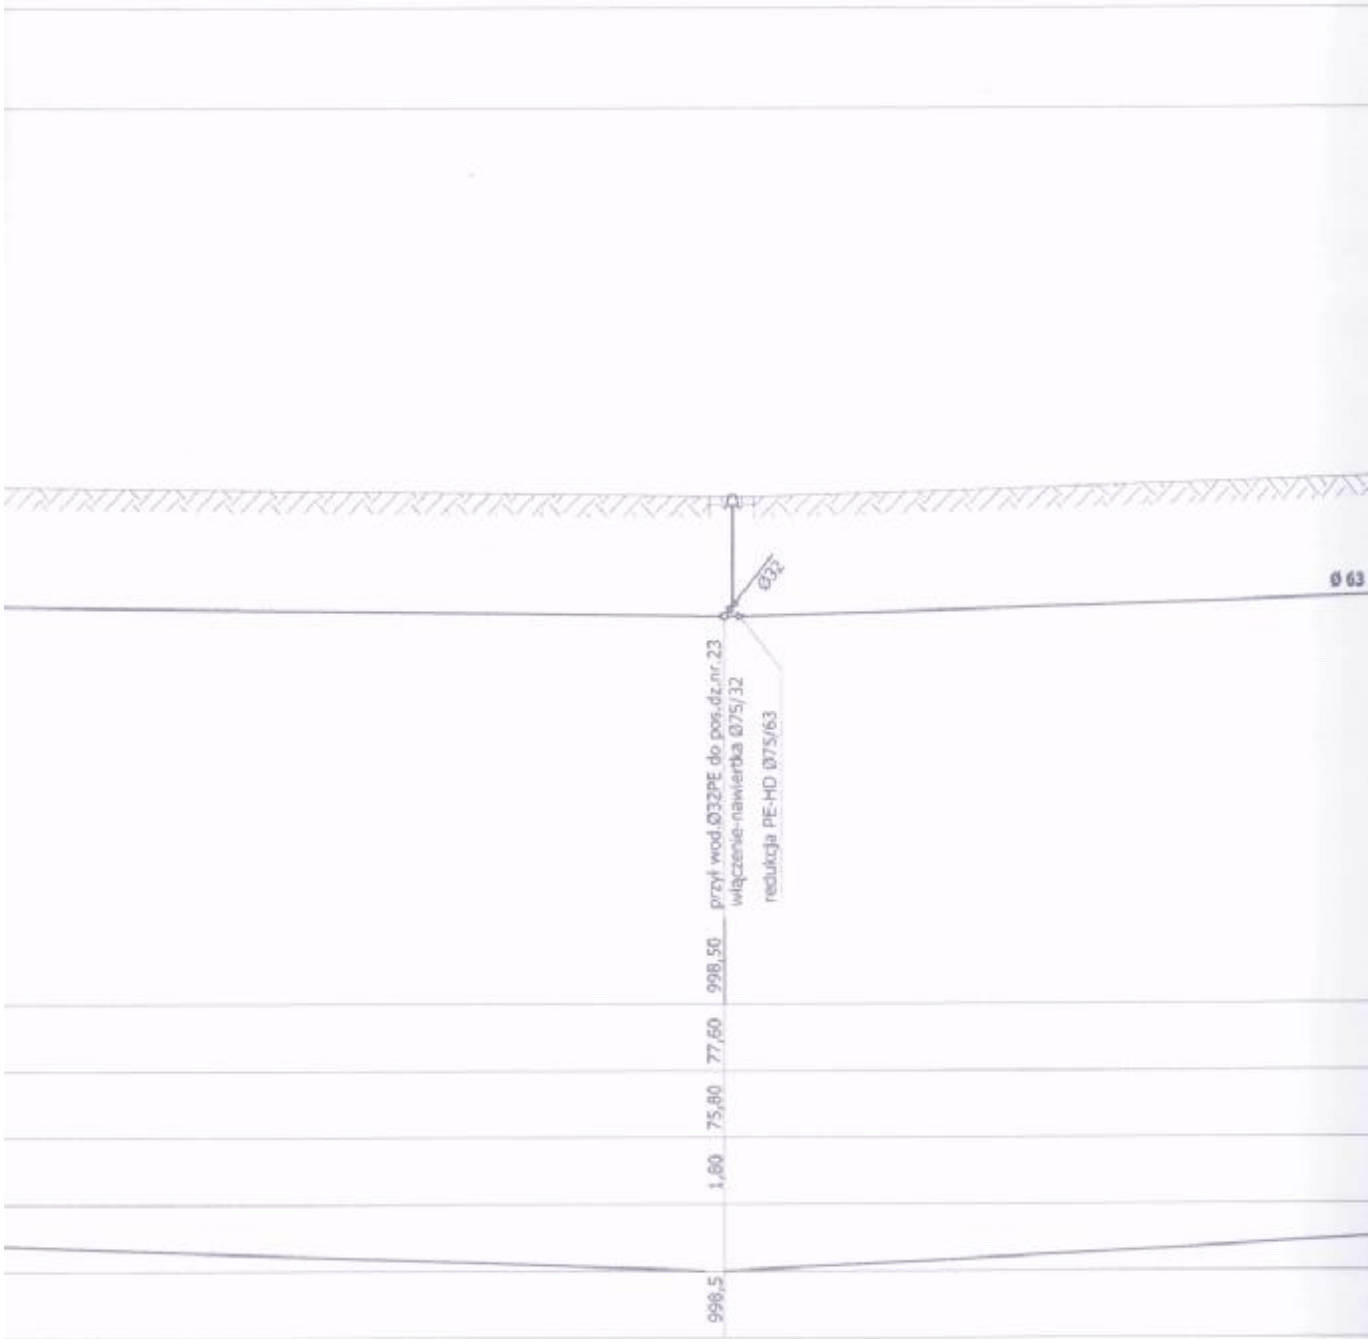
Ø32
Ø 63
przył wod.Ø32PE do pos.dz.nr.23
włączenie-nawiertka Ø75/32
redukcja PE-HD Ø75/63
998,50
77,60
75,80
1,80
996,5

P-2

Starostwo Powiatow
we Włocławku

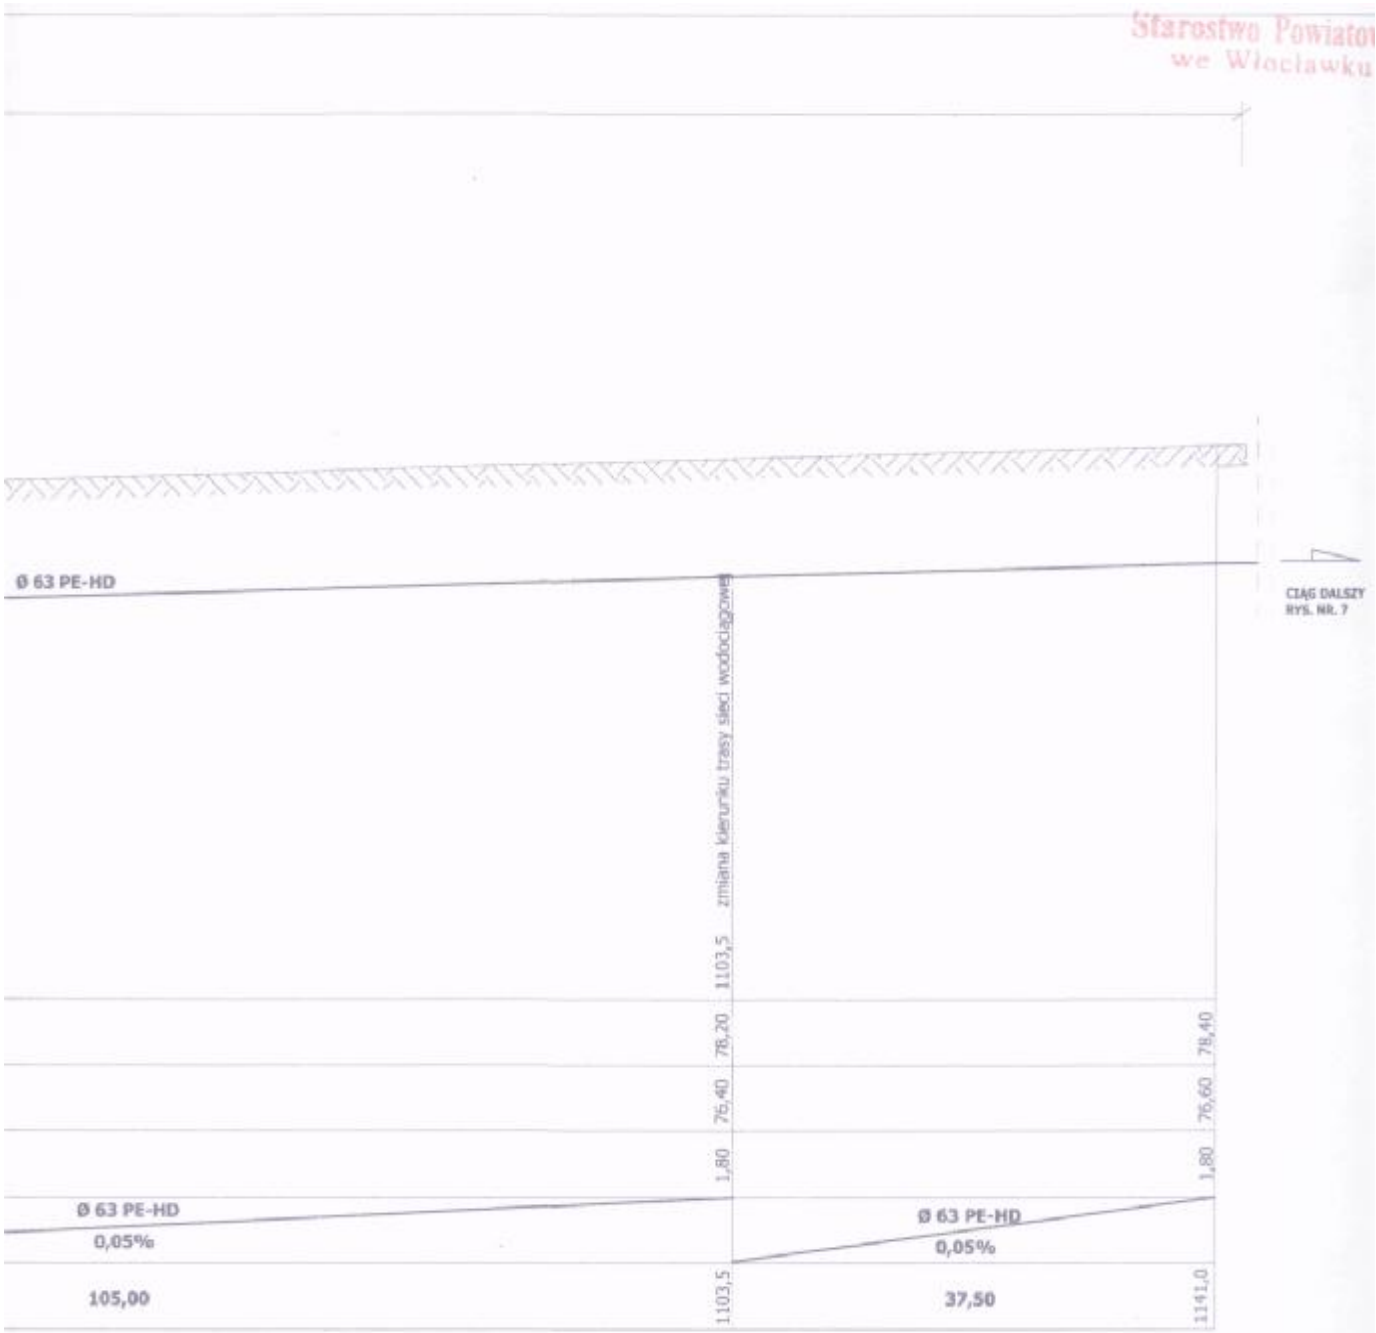

SIEĆ WODOCIĄGOWA Z PRZYŁĄCZAMI


PROFIL PODŁUŻNY CZ. III

SKALA 1:100/500


OBIEKT:	SIEĆ WODOCIĄGOWA Z PRZYŁĄCZAMI
TYTUŁ:	PROFIL PODŁUŻNY - CZ. III
INWESTOR:	URZĄD GMINY BARUCHOWO 87-821 BARUCHOWO
ADRES:	TRZEBOWO, GMINA BARUCHOWO
PROJEKTANT:	MGR INŻ. MACIEJ CZARLIŃSKI SPECJALNOŚĆ INSTALACYJNA KUP/0046/POOS/05 KUP/0057/OWOS/05
	SKALA 1:100/5
	RYS.6



P. P. 90,00 m.n.p.m.		
RZĘDNA TERENU	78,40	
RZĘDNA OSI PRZEWODU	76,60	
ZAGŁĘBIENIE	1,80	
ŚREDNICA/SPADEK		Ø 63 PE-HD 0,05%
ODLEGŁOŚCI	1141,0	150,00

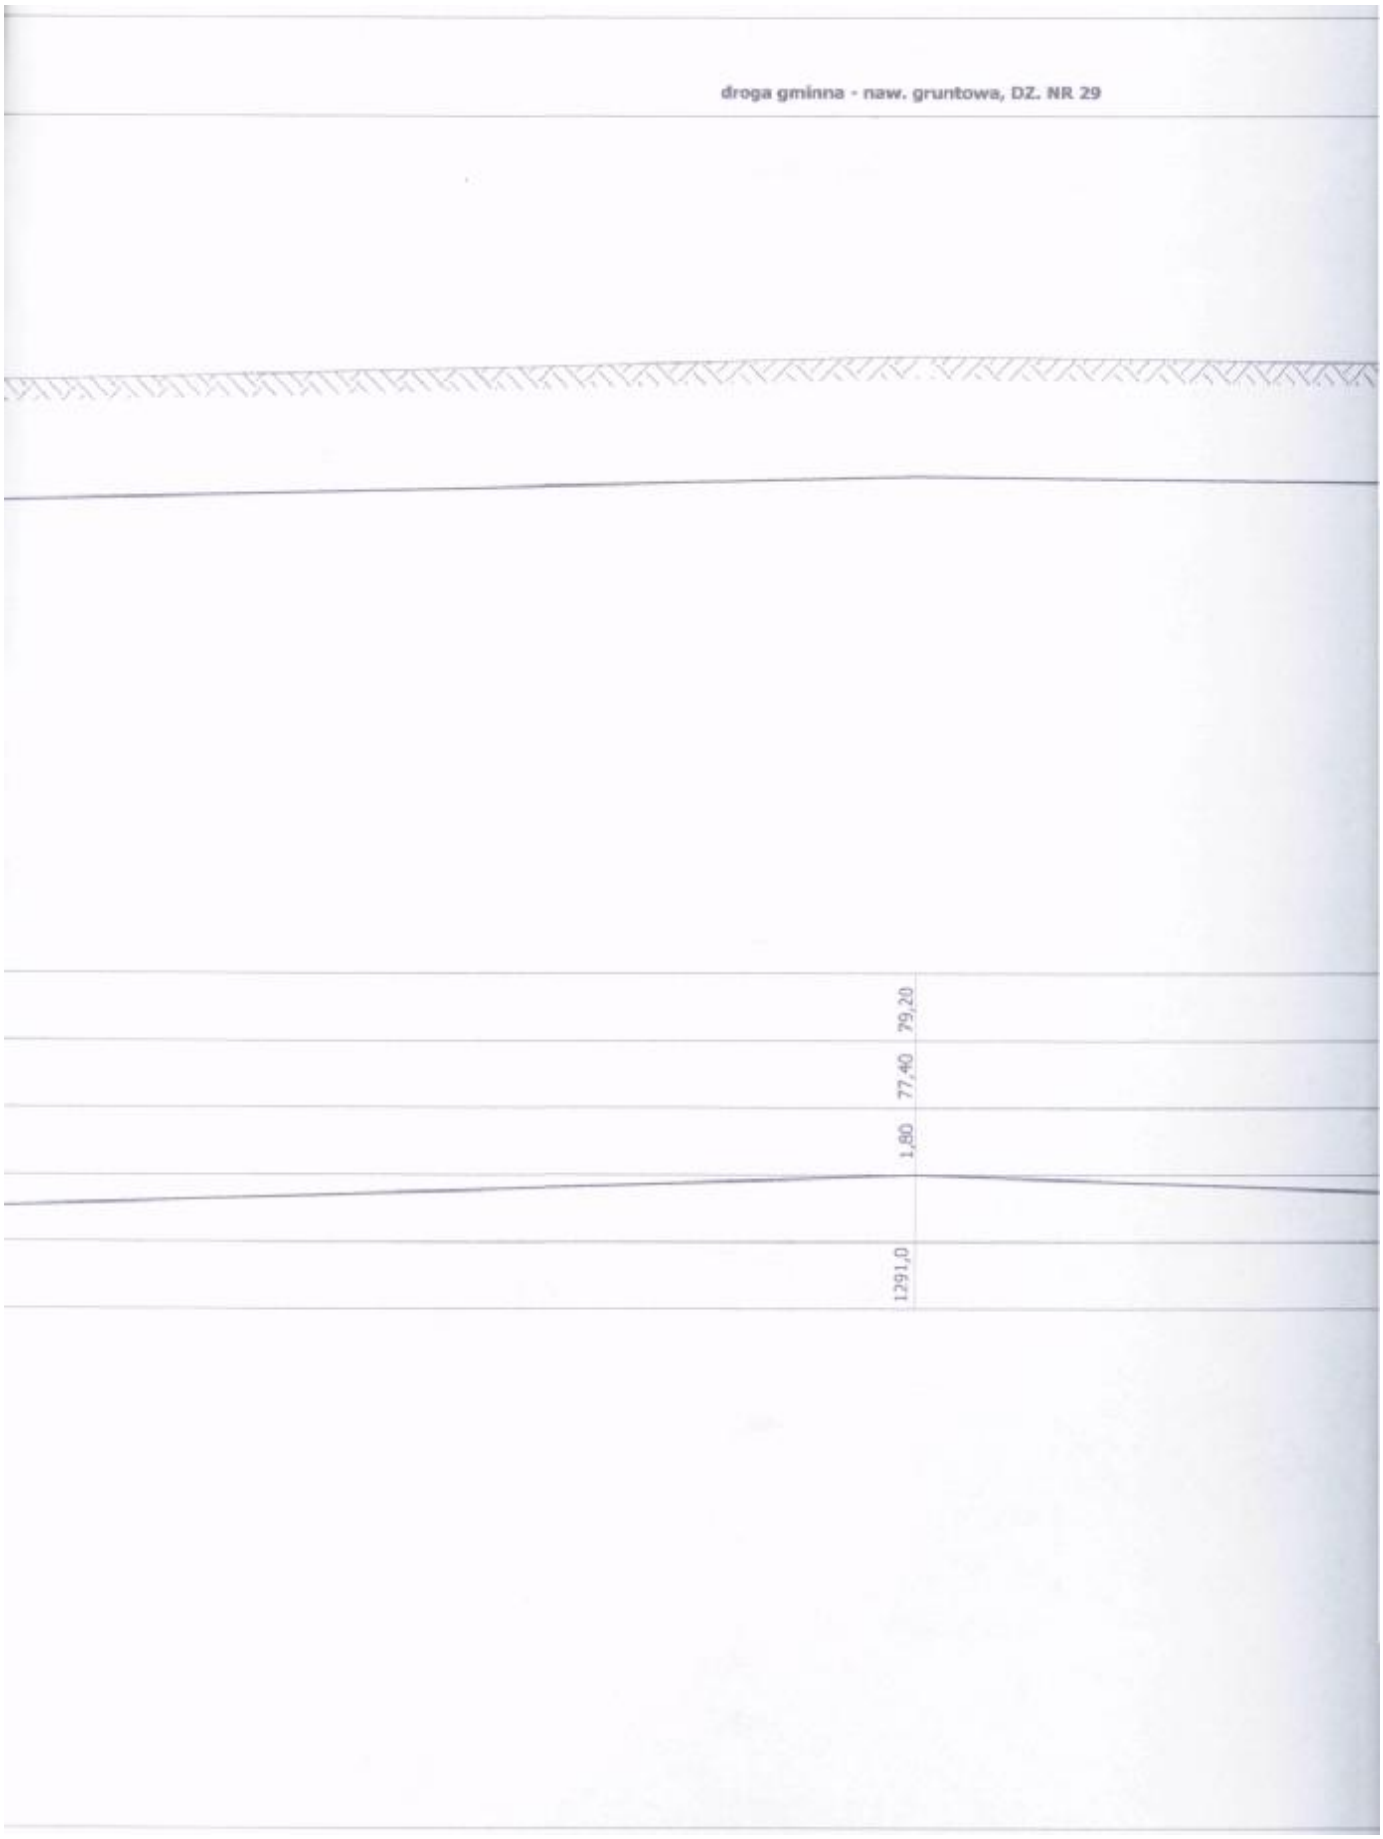
droga gminna - naw. gruntowa, DZ. NR 29
79,20
77,40
1,80
1291,0

Starostwo Powiat
we Włocławk

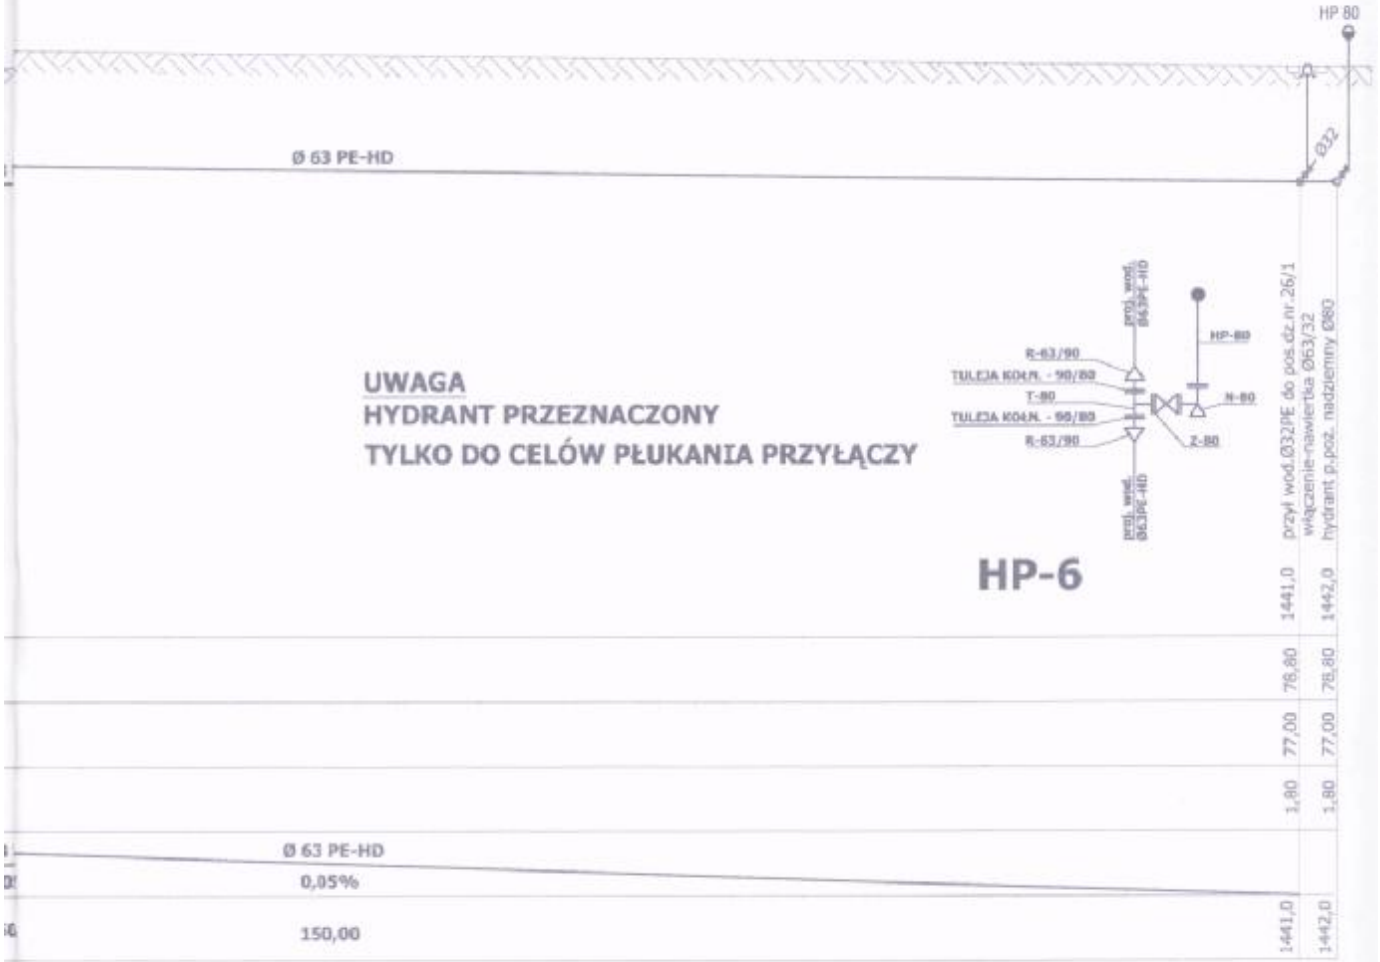

UWAGA
HYDRANT PRZEZNACZONY
TYLKO DO CELÓW PŁUKANIA PRZYŁĄCZY

HP-6


P-3 HP-6

SIEĆ WODOCIĄGOWA Z PRZYŁĄCZAMI

PROFIL PODŁUŻNY CZ. IV

SKALA 1:100/500


OBIEKT:	SIEĆ WODOCIĄGOWA Z PRZYŁĄCZAMI
TYTUŁ:	PROFIL PODŁUŻNY - CZ. IV
INWESTOR:	URZĄD GMINY BARUCHOWO 87-821 BARUCHOWO
ADRES:	TRZEBOWO, GMINA BARUCHOWO
PROJEKTANT:	MGR INŻ. MACIEJ CZAPLICKI SPECJALNOŚĆ INSTALACYJNA KUP/0046/POOS/05 KUP/0057/OKOS/05
	SKALA 1:100/50 RYS.7

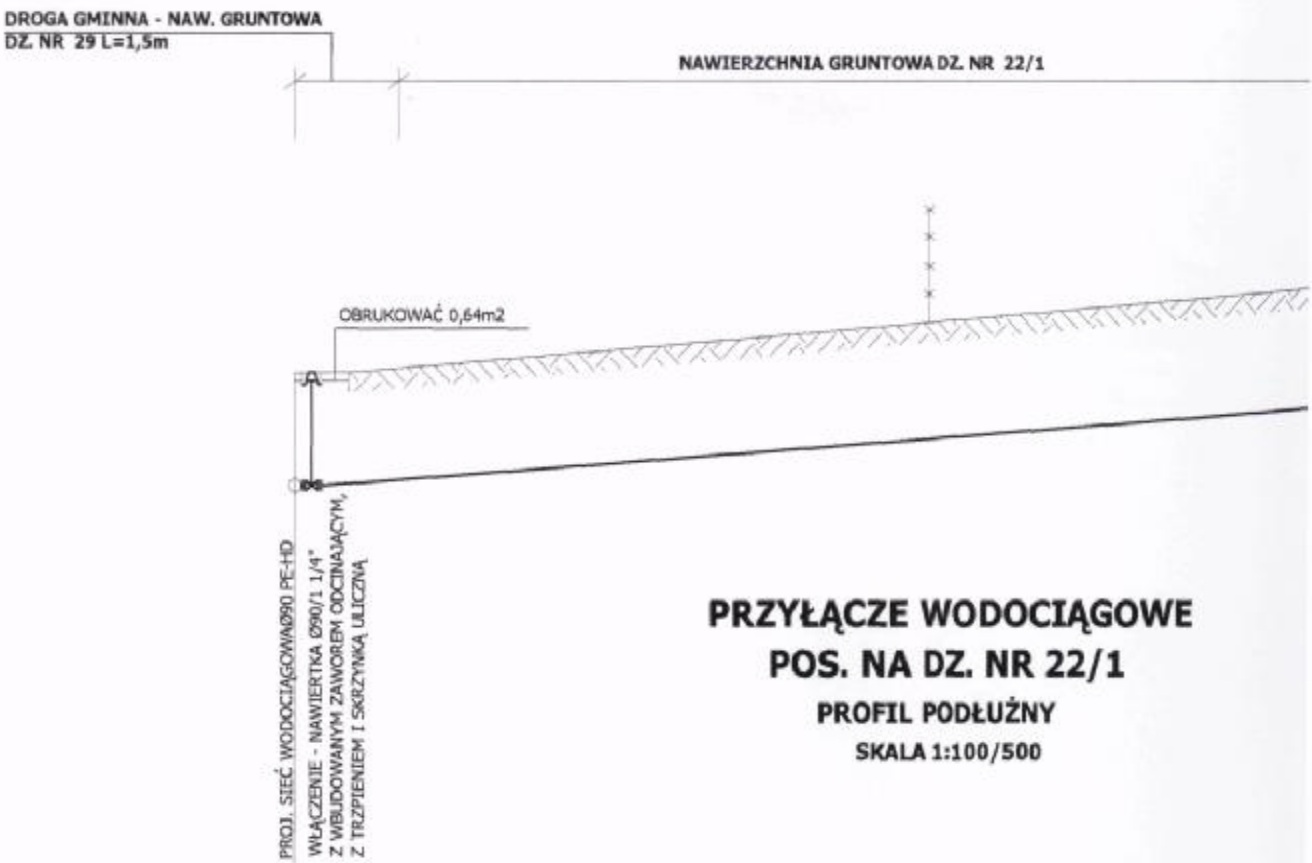

PRZYŁĄCZE WODOCIĄGOWE
POS. NA DZ. NR 22/1
PROFIL PODŁUŻNY
SKALA 1:100/500

P. P. 70,00 m.n.p.m.		
RZĘDNA TERENU	78,80	
RZĘDNA OSI PRZEWODU	77,00	
ZAGŁĘBIENIE	1,80	
ŚREDNICA/SPADEK		Ø 32 PE 7,1%
ODLEGŁOŚCI	0,00	18,00

Starostwo Powiatowe
we Włocławku

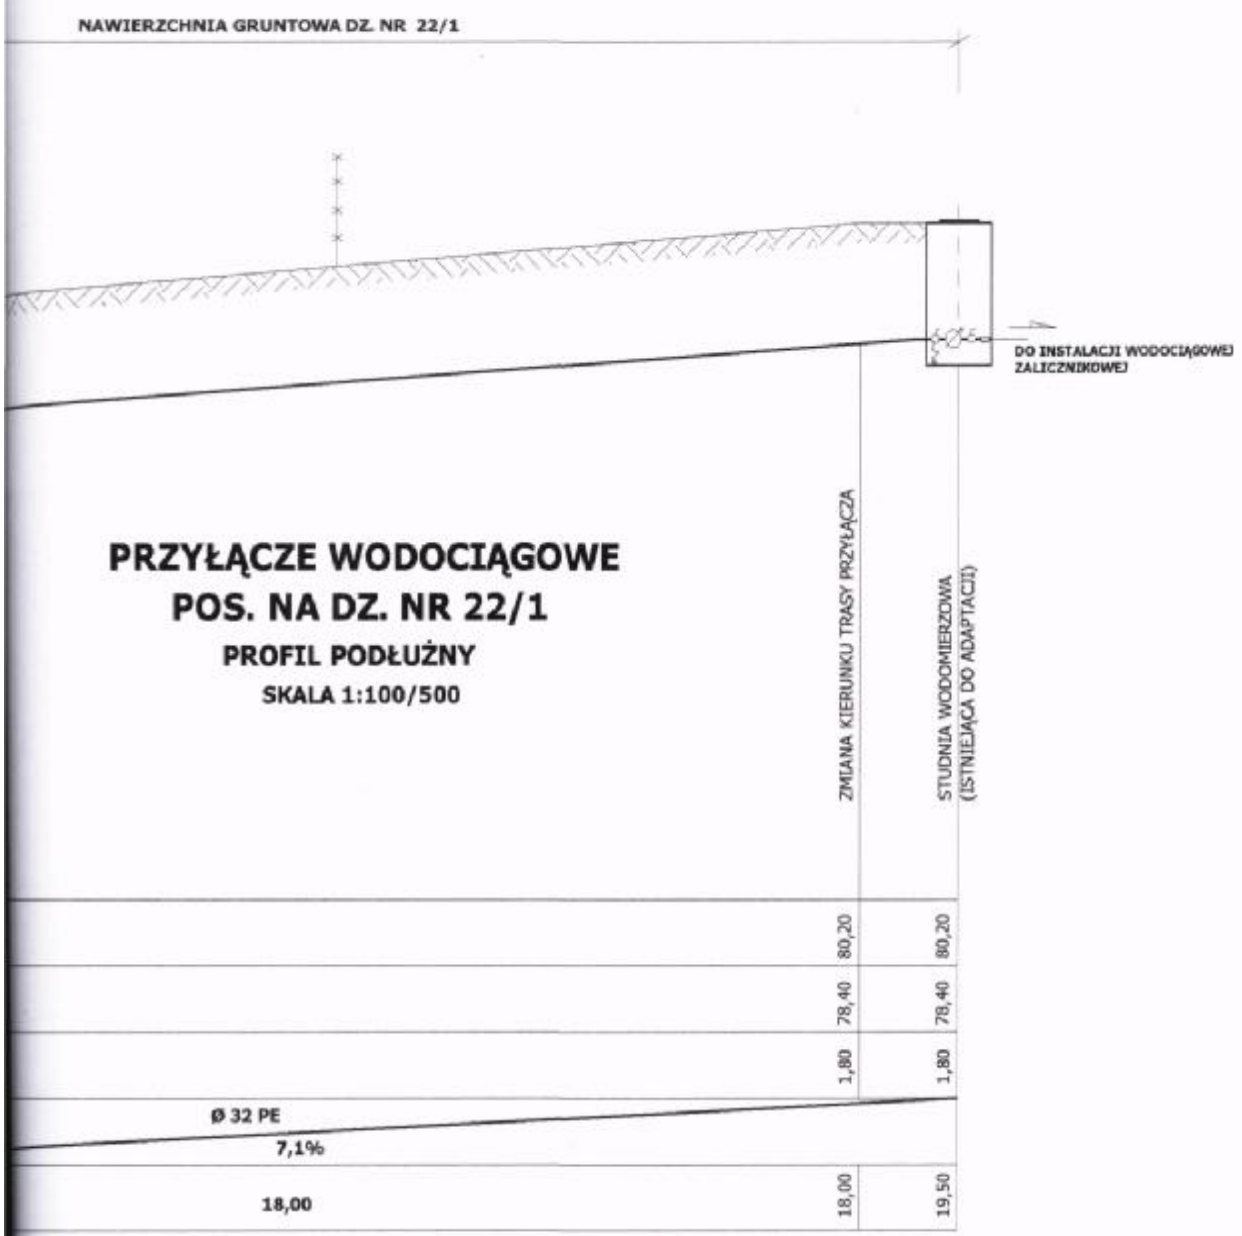


PRZYŁĄCZE WODOCIĄGOWE POS. NA DZ. NR 22/1


PROFIL PODŁUŻNY

SKALA 1:100/500

OBIEKT:	SIEĆ WODOCIĄGOWA Z PRZYŁĄCZAMI
TYTUŁ:	PROFIL PODŁUŻNY - PRZYŁĄCZE WOD. DO POS. DZ. NR 22/1 (P1)
INWESTOR:	URZĄD GMINY BARUCHOWO 87-821 BARUCHOWO
ADRES:	TRZEBOWO, GMINA BARUCHOWO
PROJEKTANT:	MGR INŻ. MACIEJ CZARLIŃSKI SPECJALNOŚĆ INSTALACYJNA KUP/0046/POOS/05 KUP/0057/OWOS/05
	SKALA 1:100 RYS.8

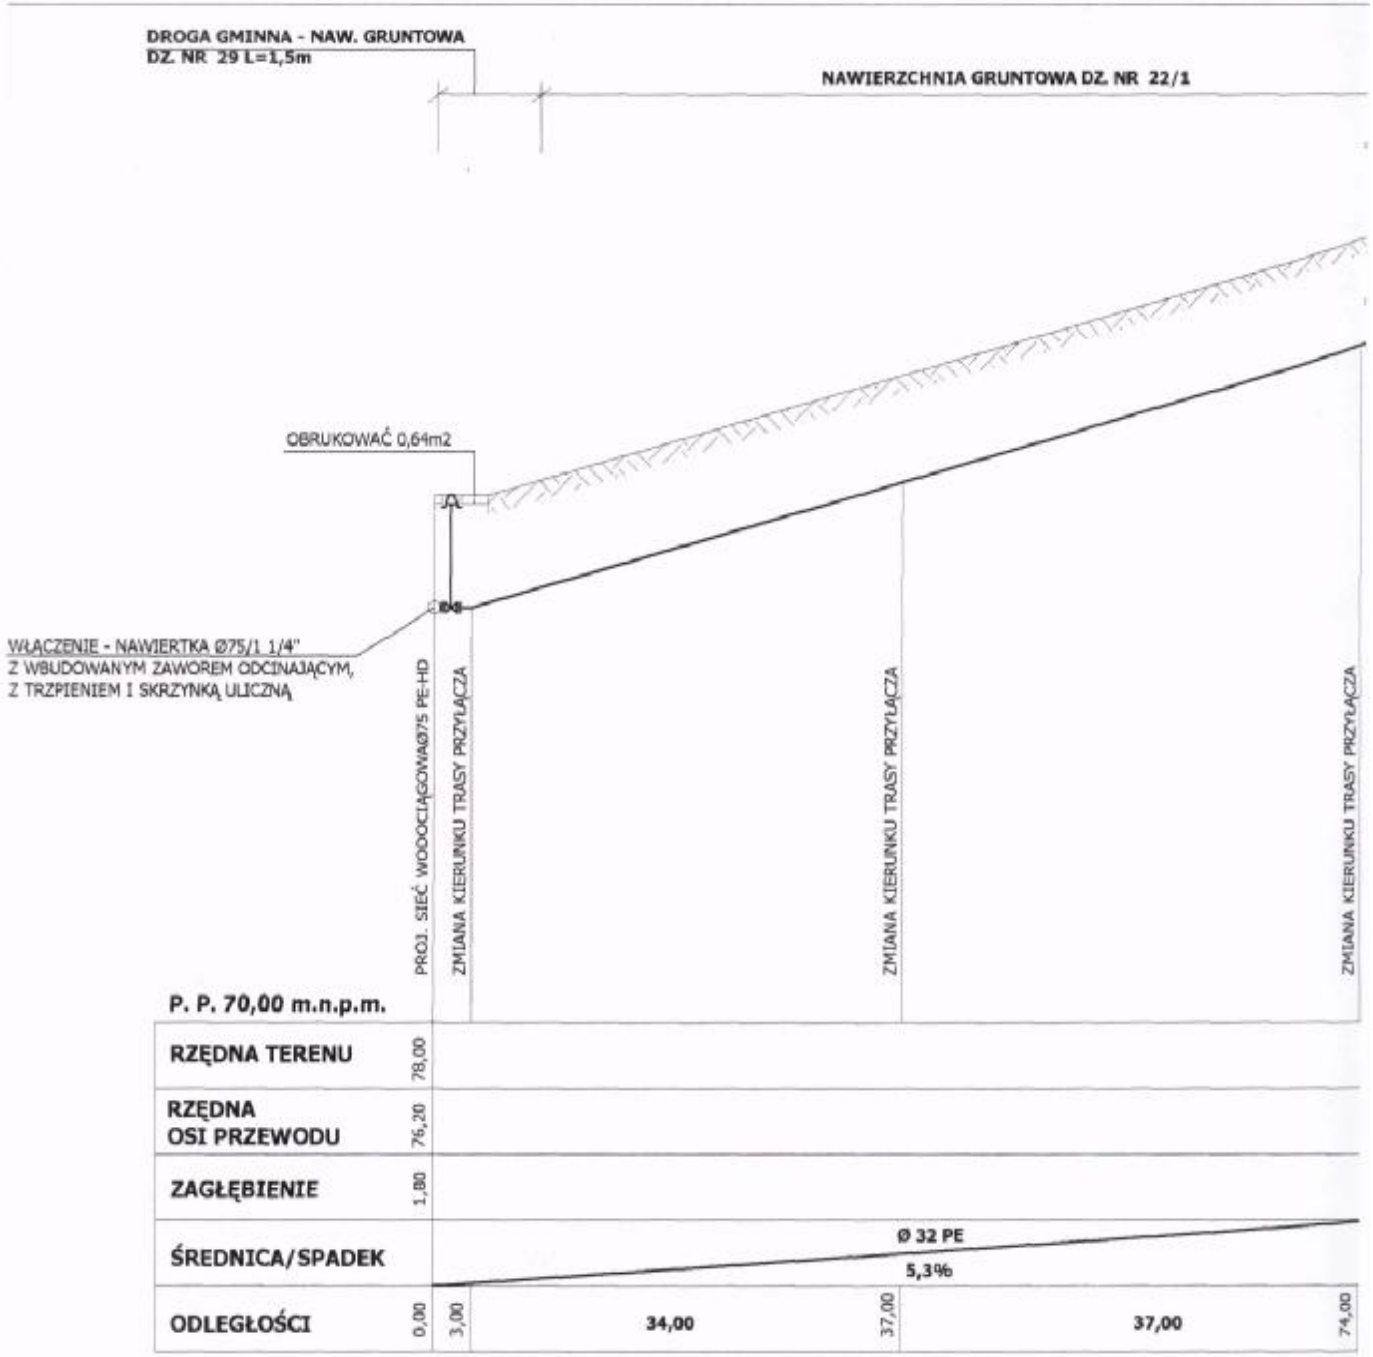
DROGA GMINNA - NAW. GRUNTOWA
DZ. NR 29 L=1,5m
NAWIERZCHNIA GRUNTOWA DZ. NR 22/1
OBRUKOWAĆ 0,64m2
WŁĄCZENIE - NAWIERTKA Ø75/1 1/4"
Z WBUDOWANYM ZAWOREM ODCINAJĄCYM,
Z TRZPIENIEM I SKRZYNKĄ ULICZNĄ
PROJ. SIEĆ WODOCIĄGOWA Ø75 PE-HD
ZMIANA KIERUNKU TRASY PRZYŁĄCZA
ZMIANA KIERUNKU TRASY PRZYŁĄCZA
ZMIANA KIERUNKU TRASY PRZYŁĄCZA
P. P. 70,00 m.n.p.m.
RZĘDNA TERENU
78,00
RZĘDNA OSI PRZEWODU
76,20
ZAGŁĘBIENIE
1,80
ŚREDNICA/SPADEK
Ø 32 PE
5,3%
ODLEGŁOŚCI
0,00
3,00
34,00
37,00
37,00
74,00

Starostwo Powiatowe
we Włocławku

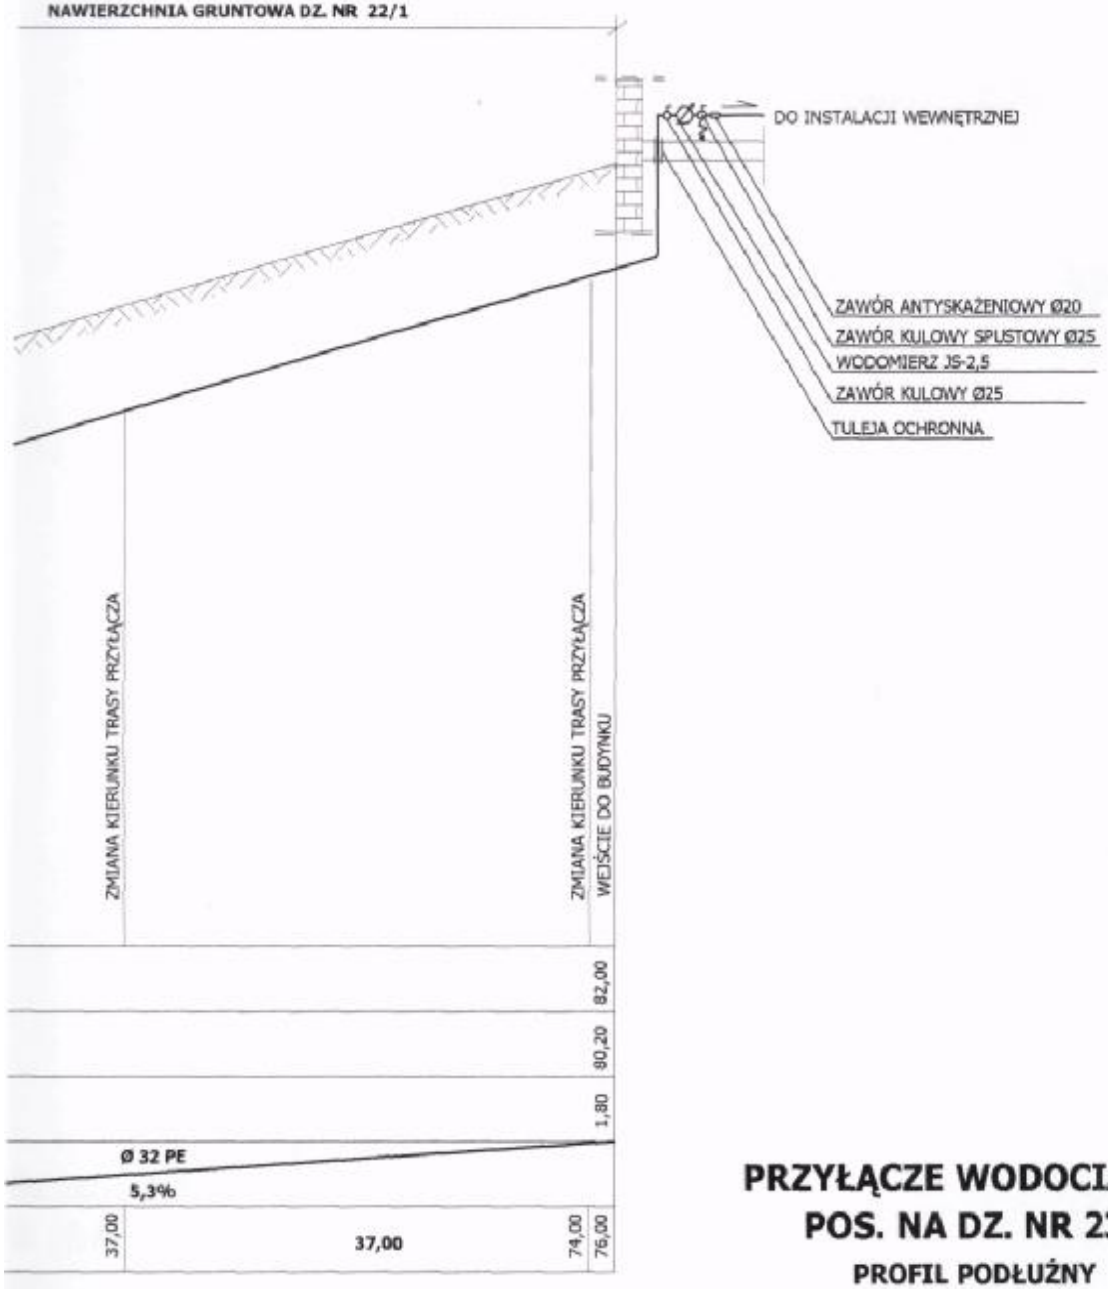


PRZYŁĄCZE WODOCIĄGOWE POS. NA DZ. NR 23

PROFIL PODŁUŻNY

SKALA 1:100/500

OBIEKT:	SIEĆ WODOCIĄGOWA Z PRZYŁĄCZAMI
TYTUŁ:	PROFIL PODŁUŻNY - PRZYŁĄCZE WOD. DO POS. DZ. NR 23 (P2)
INWESTOR:	URZĄD GMINY BARUCHOWO 87-821 BARUCHOWO
ADRES:	TRZEBOWO, GMINA BARUCHOWO
PROJEKTANT:	MGR INŻ. MACIEJ CZAPLICKI SPECJALNOŚĆ INSTALACYJNA KUP/0046/POOS/05 KUP/0057/OWOS/05
	SKALA 1:100/500 RYS.9

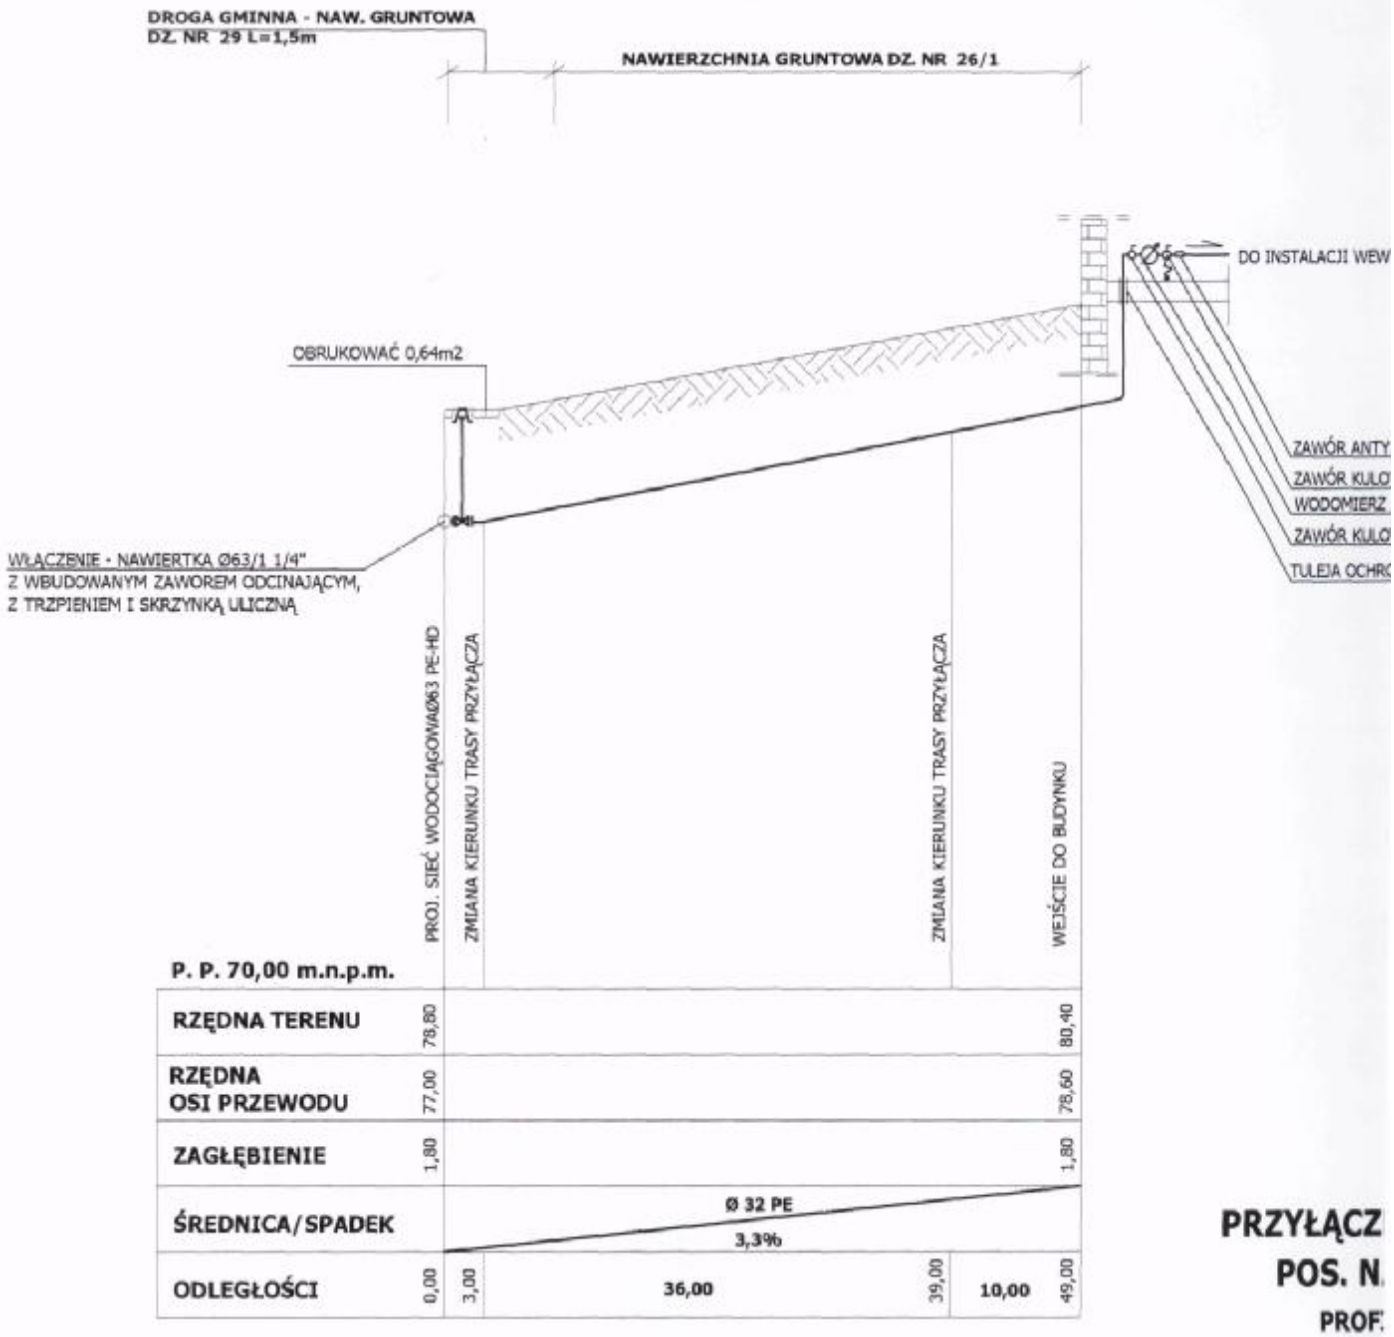

PRZYŁĄCZ


POS. N

PROF

SK

OBIEKT:	SIEĆ WODOCIĄ
TYTUŁ:	PROFIL PODŁUŻ
INWESTOR:	URZĄD GMINY B 87-821 BARUCH
ADRES:	TRZEBOWO, GM
PROJEKTANT:	MGR INŻ. MACIE SPECJALNOŚĆ INST KUP/3046/POC KUP/3057/OW

Starostwo Powiatowe
we Włocławku

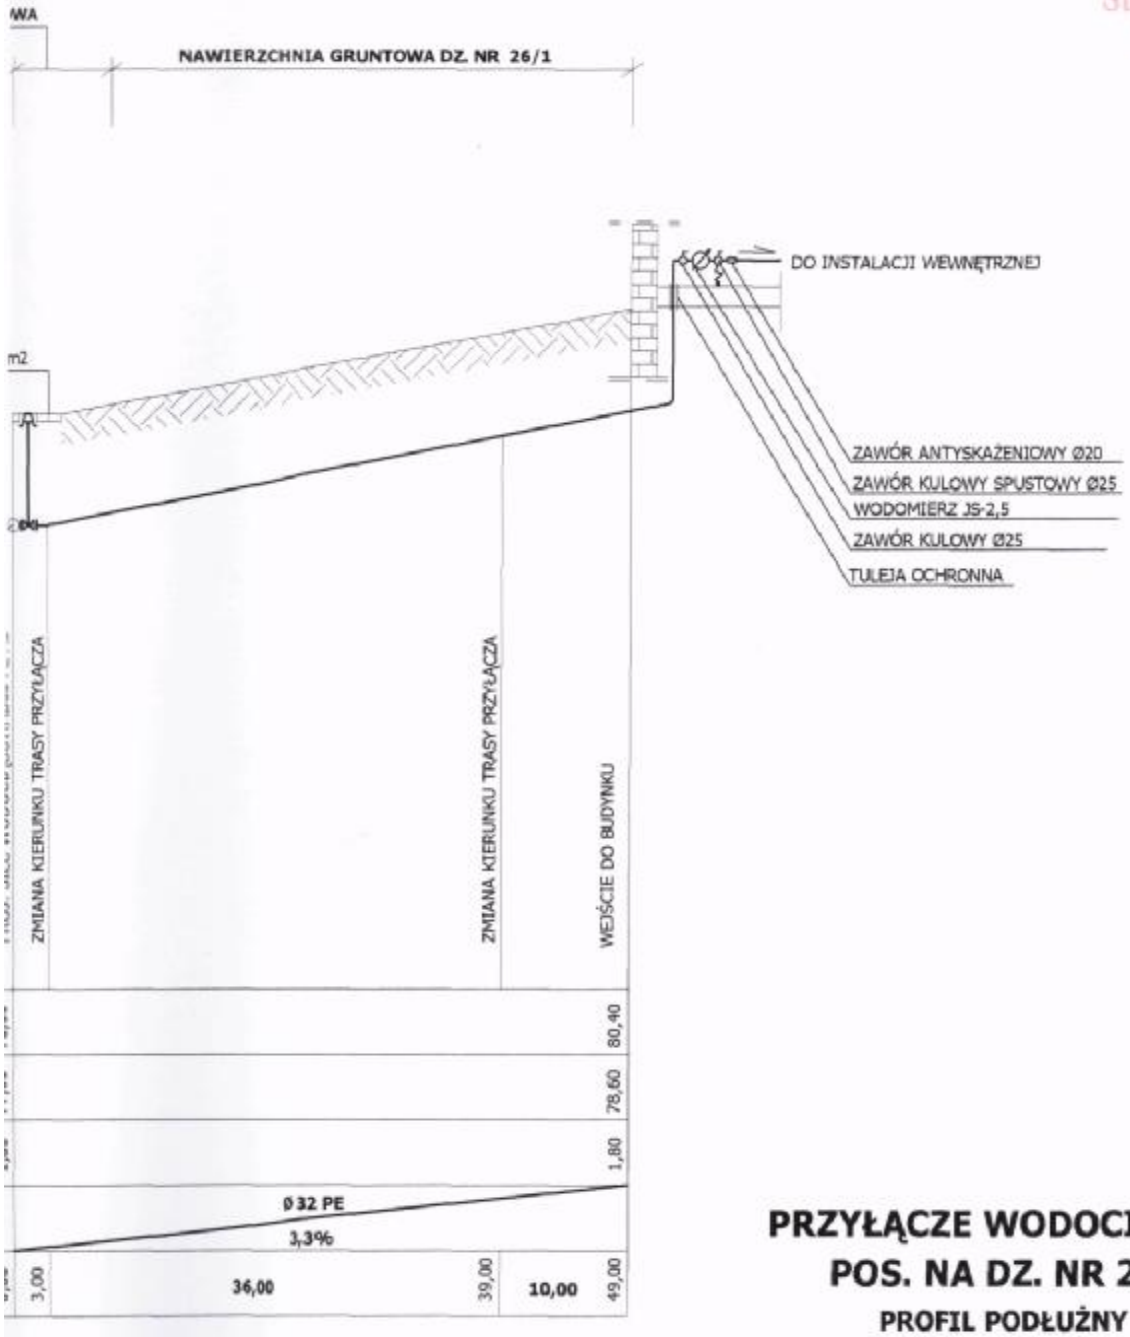


PRZYŁĄCZE WODOCIĄGOWE
POS. NA DZ. NR 26/1
PROFIL PODŁUŻNY
SKALA 1:100/500

OBIEKT:	SIEĆ WODOCIĄGOWA Z PRZYŁĄCZAMI
TYTUŁ:	PROFIL PODŁUŻNY - PRZYŁĄCZE WOD. DO POS. DZ. NR 23
INWESTOR:	URZĄD GMINY BARUCHOWO 87-821 BARUCHOWO
ADRES:	TRZEBOWO, GMINA BARUCHOWO
PROJEKTANT:	MGR INŻ. MACIEJ CZAPLICKI SPECJALNOŚĆ INSTALACYJNA KUP/0046/POOS/05 KUP/0057/KOWOS/05
	SKALA 1:100/500 RYS.10

SZCZEGÓŁ ZASUWOWNIA

NADZIEMISTKI

1 : 10

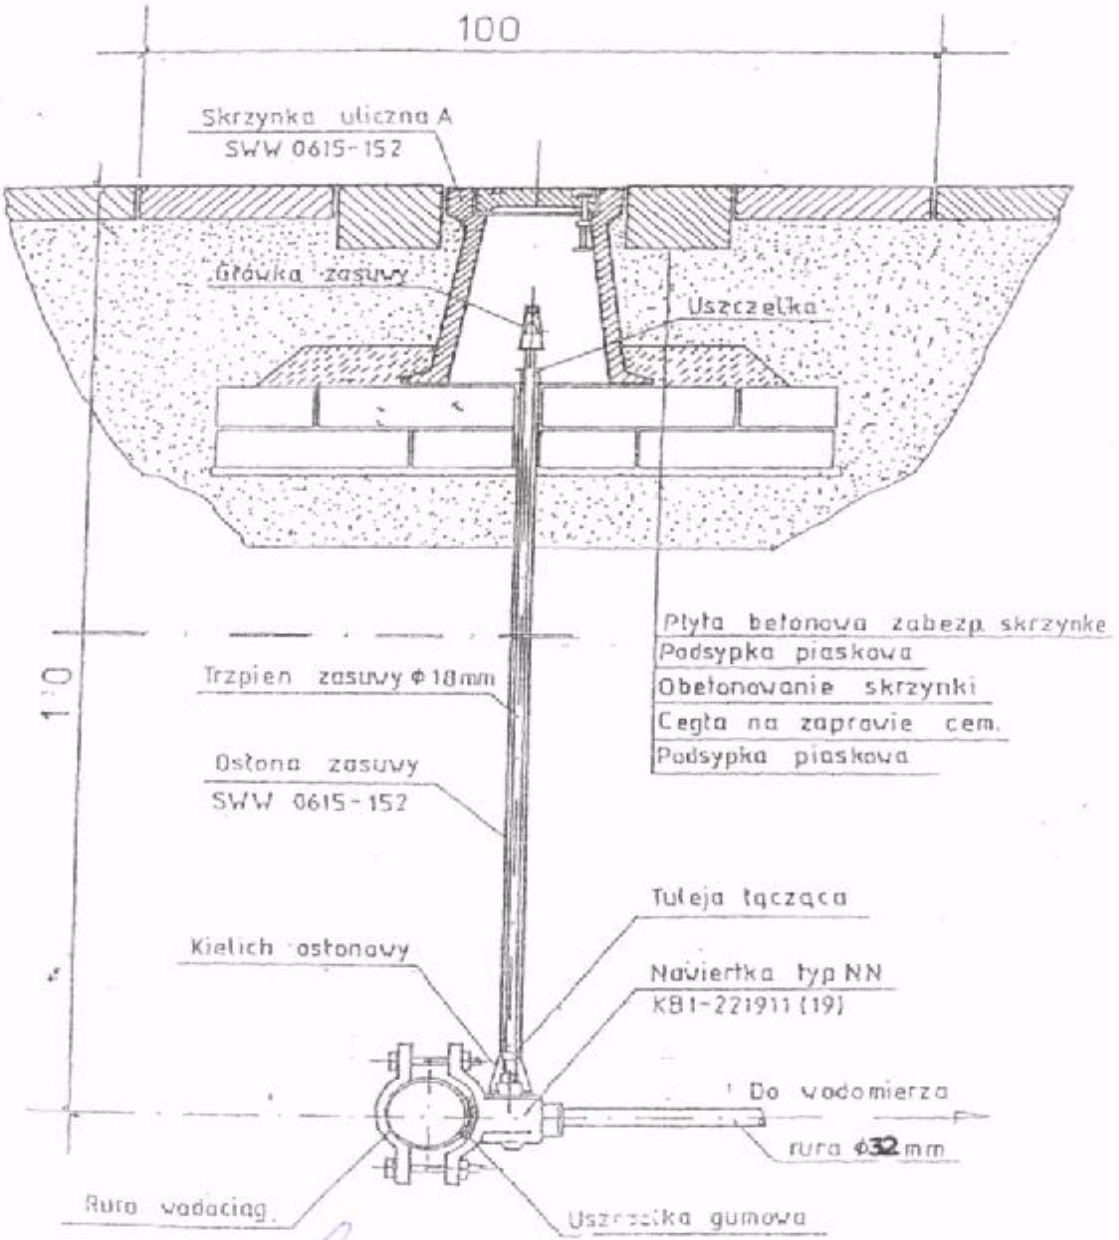


mgr inż. Maciej Czaplicki

Uprawnienia budowlane
do projektowania i kierowania robotami budowlanymi nie ograniczone
w specjalności instalacyjnej w zakresie sieci, instalacji i urządzeń
wodociągowych i kanalizacyjnych, cieplnych, wentylacyjnych i gazowych
nr ewid.: KUP/0048/POOS/05
KUP/0057/OWOS/06

UWAGA:- Dla rur z tworzywa sztucznego zamontować nawiertki z symbolem 4a

Rys. 11

Starostwo Powiatowe
we Włocławku

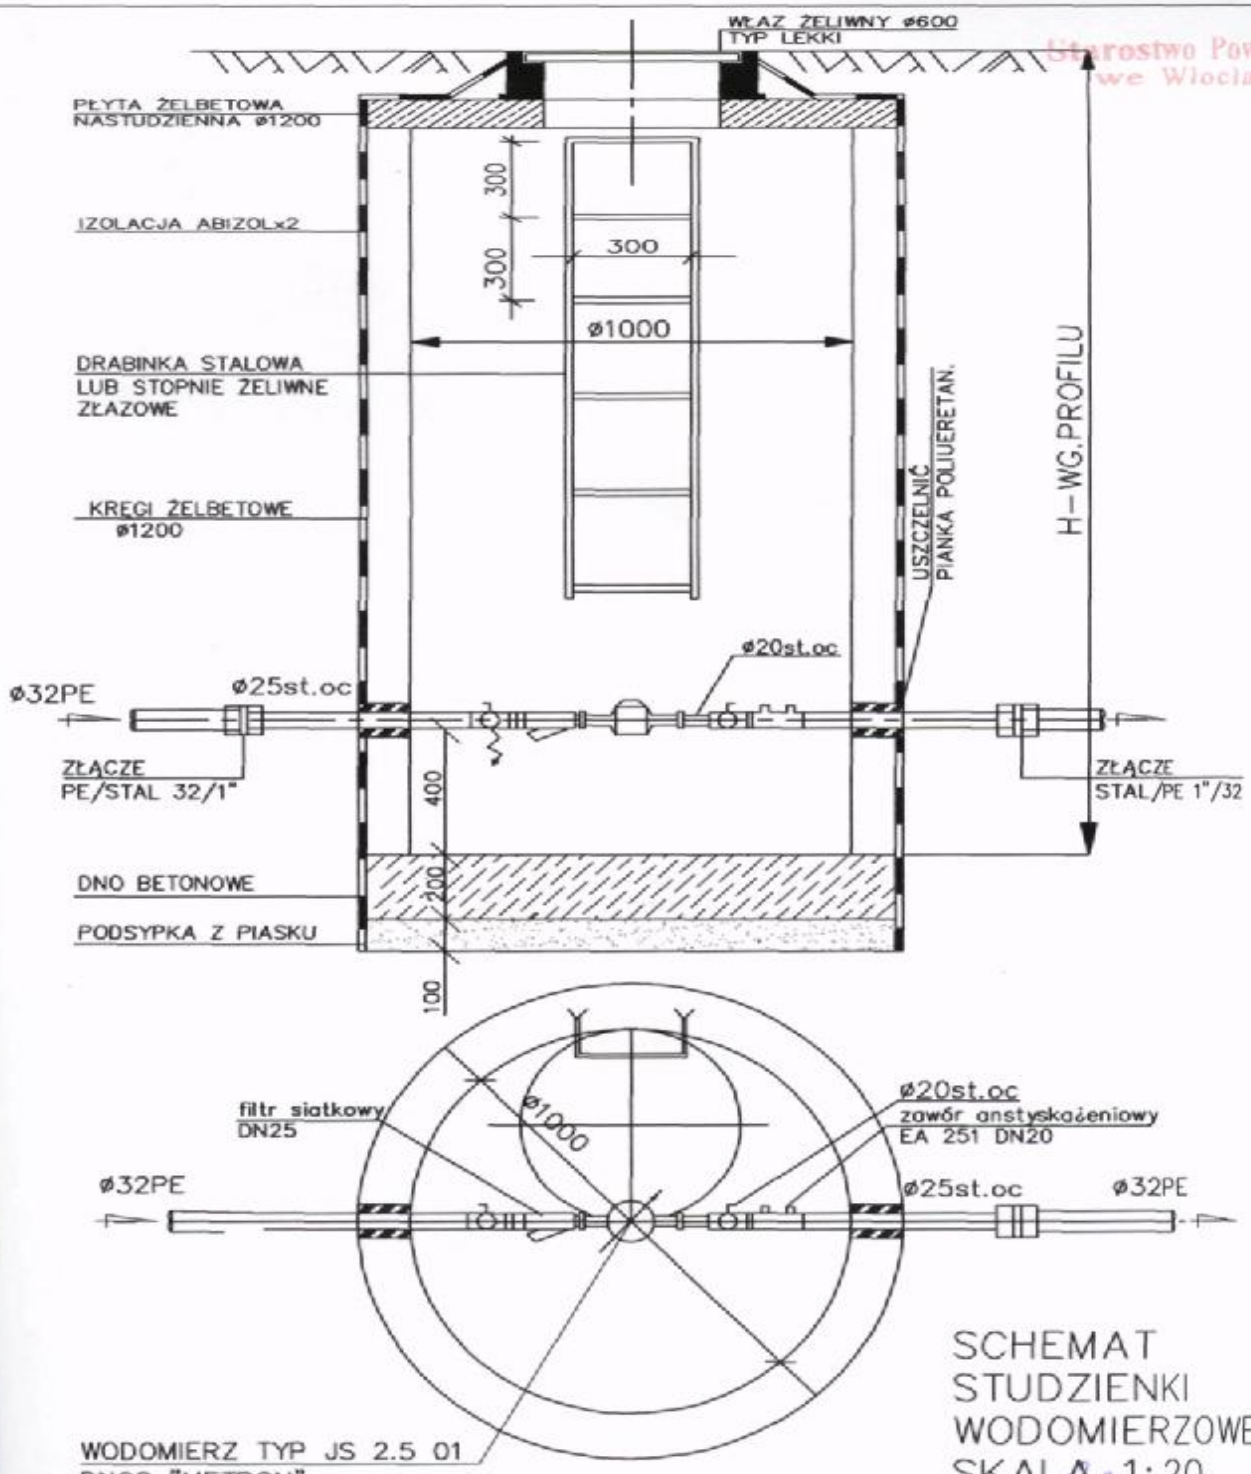

SCHEMAT STUDZIENKI WODOMIERZOWEJ SKALA 1:20

mgr inż. Maciej Czaplicki

Uprawnienia budowlane
do projektowania i kierowania robotami budowlanymi bez ograniczeń
w specjalności instalacyjnej w zakresie sieci, instalacji i urządzeń
wodociągowych kanalizacyjnych, cieplnych, wentylacyjnych i gazowy
nr ewid.: KUP/0046/POOS/05;
KUP/0057/OWOS/05

UWAGI:

- MONTAŻ WODOMIERZA WG WYTYCZNYCH PRODUCENTA
- ZACHOWAĆ PROSTE ODCINKI, DOPŁYWY I ODPŁYWY MIN. 5De i 3De

RYS.12