


Elewacja frontowa południowo- zachodnia

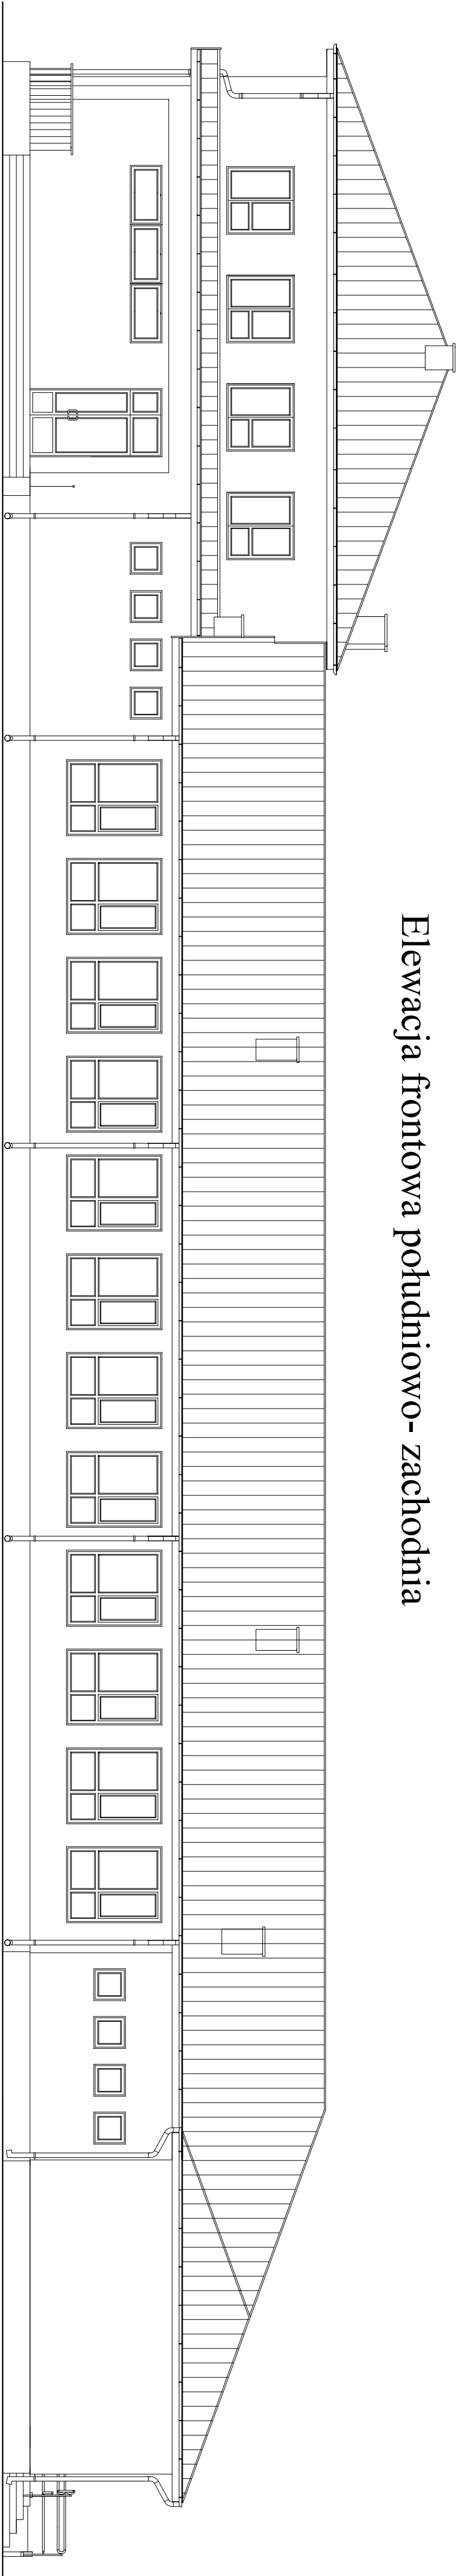

Typ	Elewacja frontowa połud.- zach.	Skala	1:6 A
Temat	Terminopokreślenie, oznakowa i zamiana konstrukcji dachu budynku/zieleni Szkoły w Górnym Długim, gm. Baranów, dz. o nr ewid. 14	Skala	1:100
Projekt	Projekt budowlany architekury	Projekt	
Projektant	mgr inż. Aleksandra Kuczyńska - Kaspka, nr upr. Wz-44/99	Projekt	
Wykonawca	mgr inż. Marek Uziąg, nr upr. 6/91	Wykonawca	
Opis	Pawel Skorski	Opis	

ERROR: syntaxerror
OFFENDING COMMAND: --nostringval--

STACK:

/Title
()
/Subject
(D:20100505201030+02'00')
/ModDate
()
/Keywords
(PDFCreator Version 0.9.5)
/Creator
(D:20100505201030+02'00')
/CreationDate
(Sikor)
/Author
-mark-