


Elewacja boczna wejściowa południowo- wschodnia

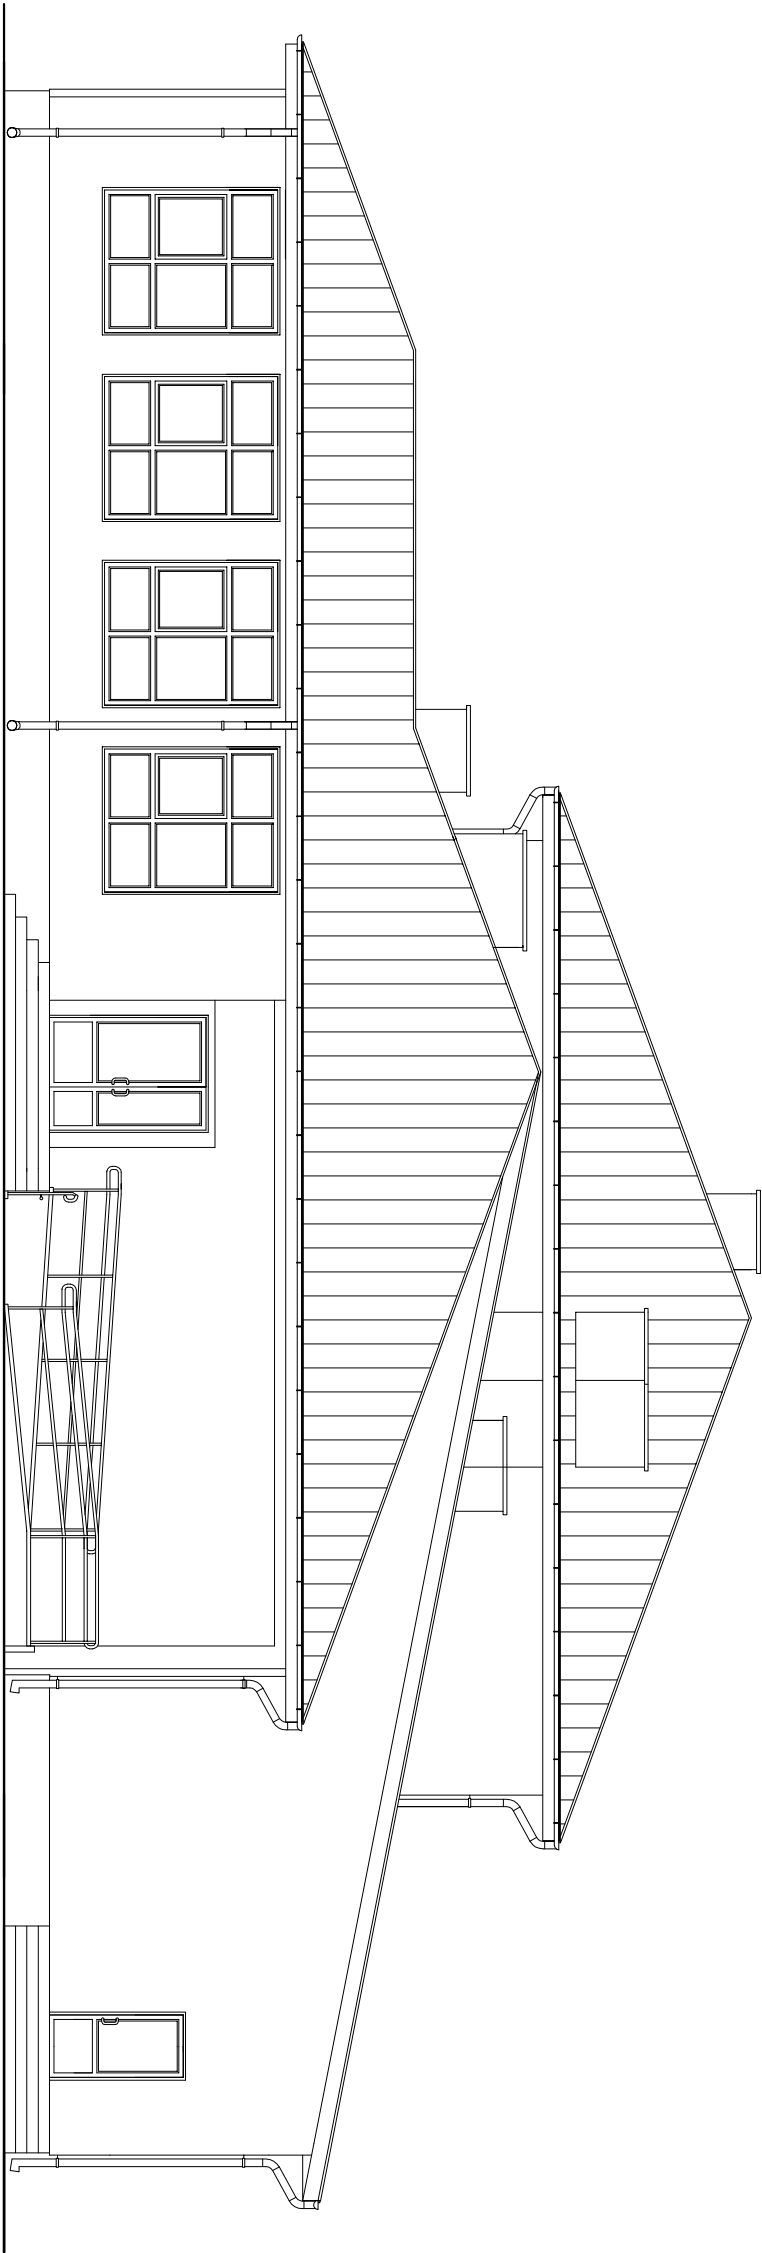

Wzrost: Długość: Ciężar:	Elewacja boczna wejściowa połud.- wsch.	Wzrost: Długość: Ciężar:
Temat:	Termomodernizacja, rozbudowa i zmiana konstrukcji dachu budynkowej Szkoły w Górnym Dużym, gm. Bartuchowo, dz. o nr ewid. 14	Skala: 1:50
Projekt:	Projekt budowlany architektury	Data: 10.2010
Projektant:	mgr inż. Aleksandra Kruszyna - Kaspko, nr upr. Wa-44/99	Podpis:
Suplementy:	mgr inż. Marek Uziąg, nr upr.6/91	
Opracował:	Paweł Sikorski	

ERROR: syntaxerror
OFFENDING COMMAND: --nostringval--

STACK:

/Title
()
/Subject
(D:20100505201004+02'00')
/ModDate
()
/Keywords
(PDFCreator Version 0.9.5)
/Creator
(D:20100505201004+02'00')
/CreationDate
(Sikor)
/Author
-mark-