


Elewacja tylna północno - wschodnia

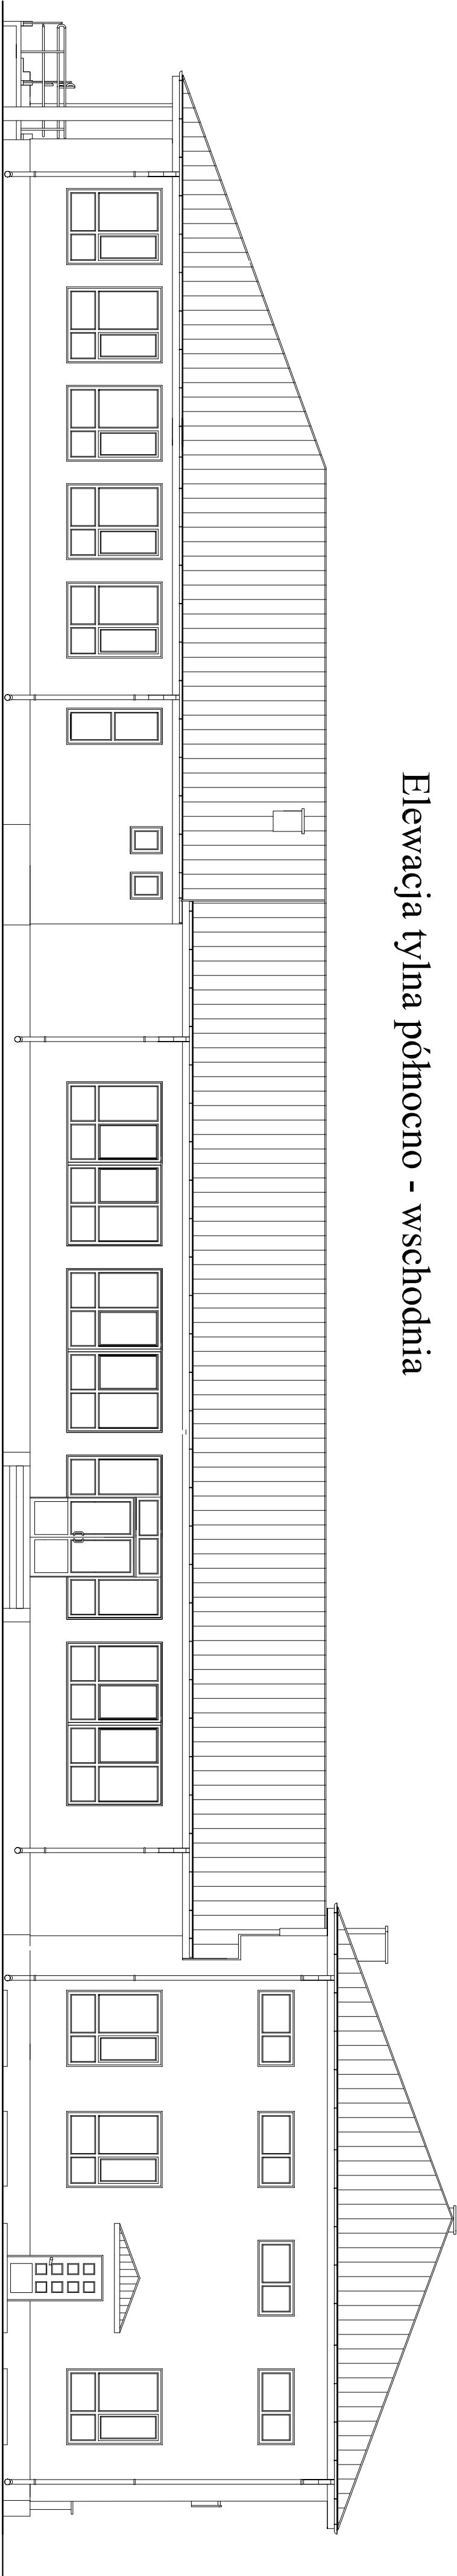

| | | |
|-------------|---|-------------|
| Typ | Elewacja tylna pn - wsch. | 17A |
| Temat | Termomodernizacja, rozbudowa i zmiana konstrukcji dachu budynku Złotej Szkoły w Górnym Dużym, gm. Bruchowo, dz. o nr ewid. 14 | Skala 1:100 |
| Projekt | Projekt budowlany architekury | Projekt |
| Projektant | mgr inż. Aleksandra Kuczyńska - Kaspka, nr upr. Wz-44/99 | Projekt |
| Wzrostający | mgr inż. Marek Uziąg, nr upr. 6/91 | Projekt |
| Opracował | Paweł Skoncki | |

ERROR: syntaxerror
OFFENDING COMMAND: --nostringval--

STACK:

/Title
()
/Subject
(D:20100505201052+02'00')
/ModDate
()
/Keywords
(PDFCreator Version 0.9.5)
/Creator
(D:20100505201052+02'00')
/CreationDate
(Sikor)
/Author
-mark-