


Elewacja boczna północno - zachodnia

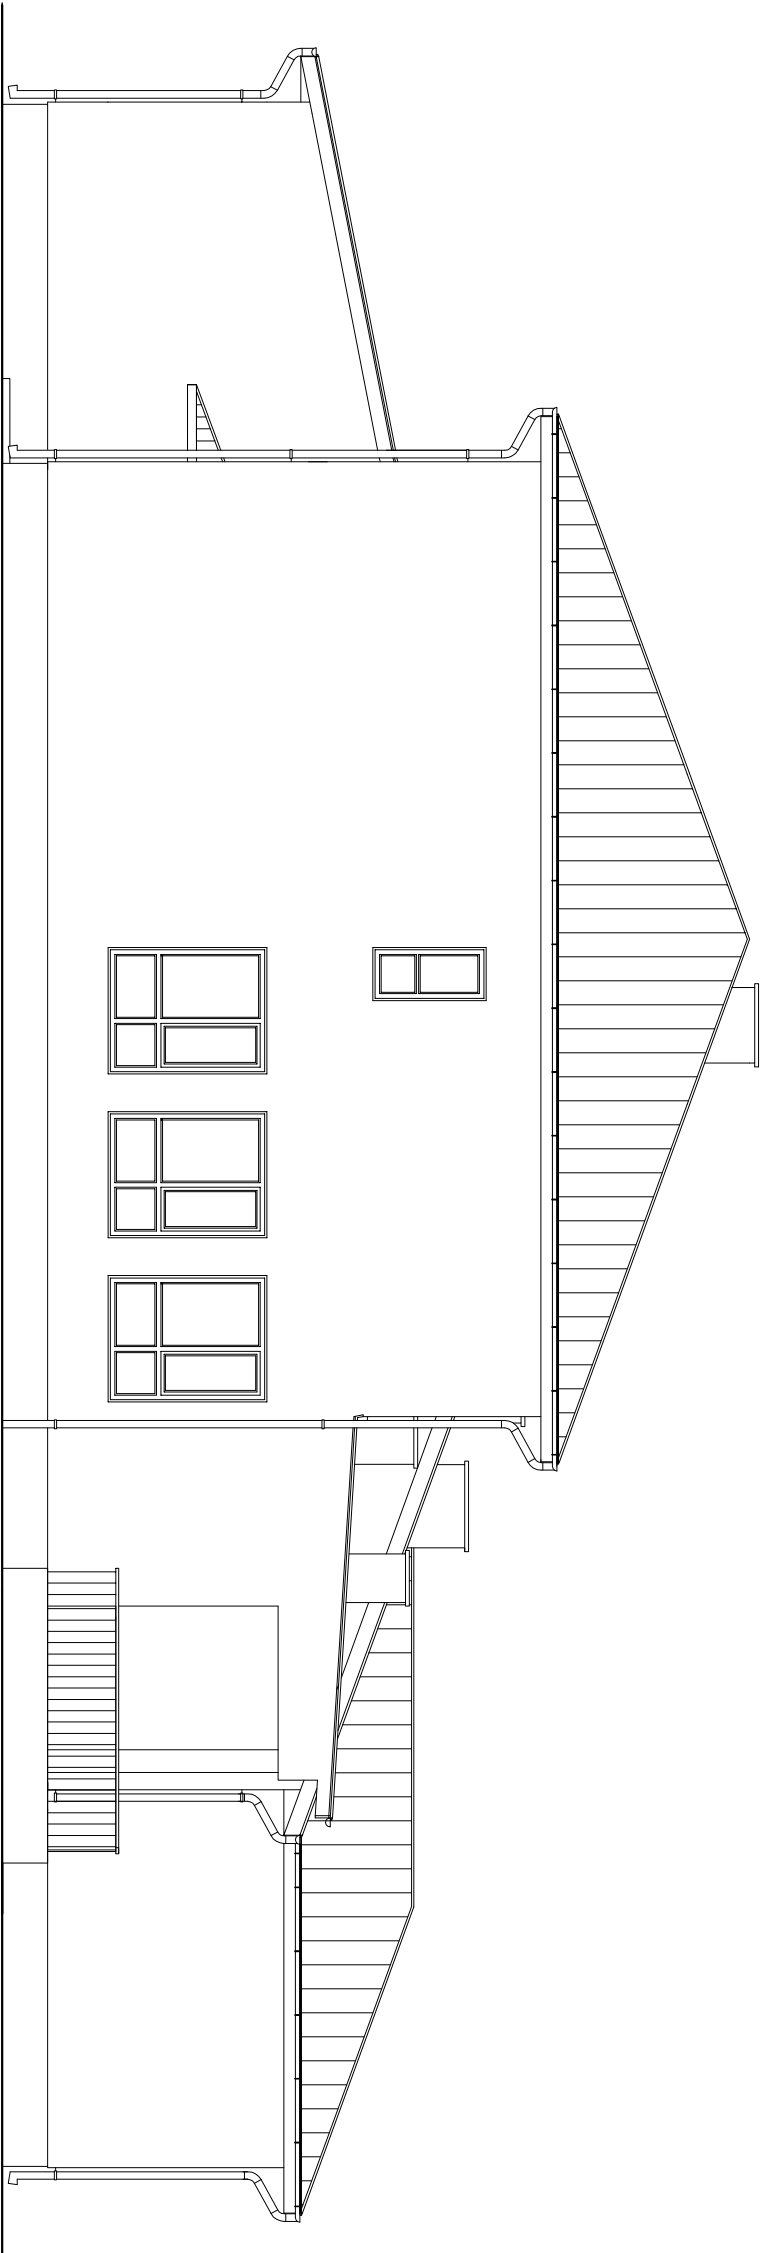

Nazwa rysunku:	Elewacja boczna pn - zach	Skala:	1:4
Tytuł:	Termomodernizacja, rozbudowa i zmiana konstrukcji dachu budynków Szkoły w Górnym Dużym, gm. Bartuchowo, dz. o nr ewid. 14	Skala:	1:100
Projekt:	Projekt budowlany architektury	Data:	10.2010
Projektant:	mgr inż. Aleksandra Kruszyńska - Kaspko, nr upr. Wa-44/99	Projekt:	
Supervizor:	mgr inż. Marek Uziąg, nr upr.6/91		
Opisane:	Paweł Sikorski		

ERROR: syntaxerror
OFFENDING COMMAND: --nostringval--

STACK:

/Title
()
/Subject
(D:20100505200945+02'00')
/ModDate
()
/Keywords
(PDFCreator Version 0.9.5)
/Creator
(D:20100505200945+02'00')
/CreationDate
(Sikor)
/Author
-mark-