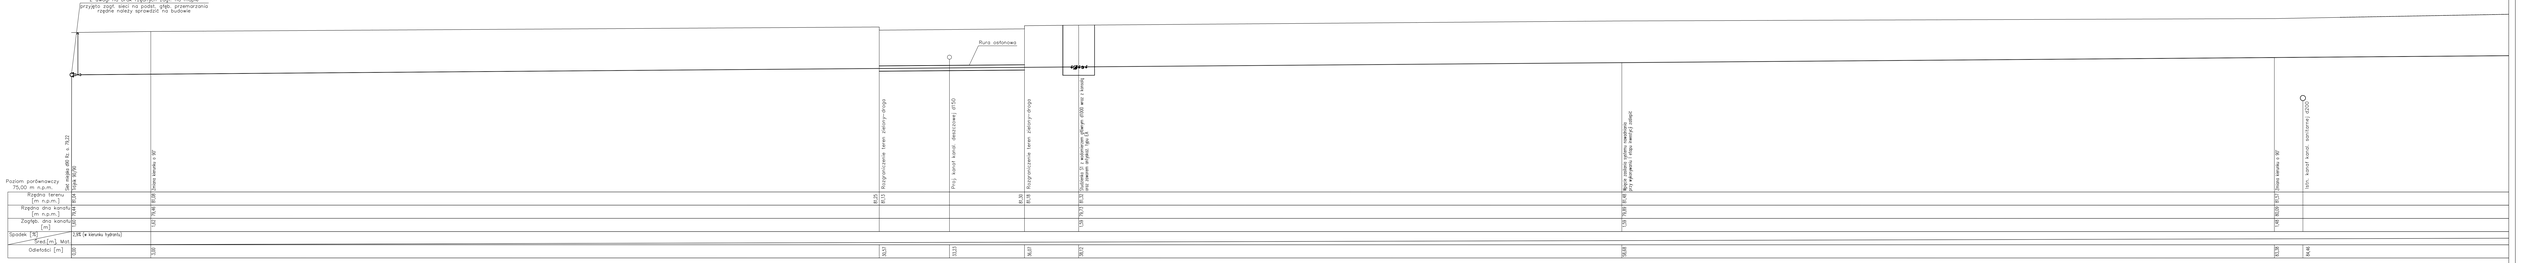



d a b r o w s k i a r c h i t e k c i

51-668 Wrocław, ul. Różyckiego 1c, pok.311, tel.+48(71)346-63-60, e-mail: biuro@dabrarch.pl


Zleceniodawca:

**URZĄD GMINY BARUCHOWO** 87-821 BARUCHOWO

Inwestycja:

PROJEKT BUDOWY CENTRUM REKREACYJNEGO ZE SCENĄ,KONCERTOWĄ ORAZ PLACEM TARGOWYM W BARUCHOWIE - dz. nr ewid. 2931, 2932, 2931, 91 OBRĘB BARUCHOWO, GM. BARUCHOWO

Branża:

Instalacje sanitarne

| | | |
|---|---|---|
| projektant: mgr inż. Elżbieta Kamelska | nr upr. 223/DOŚ/06 | |
| sprawdzający: mgr inż. Ewa Starczewska-Pietras | nr upr. 115/G/DUW | |
| opracowanie: mgr inż. Paweł Dygdewski | nr upr. - | |

Nazwa rysunku:

Profil instalacji wody cz.1

| fazy: | data: | skala: | nr rysunku |
|---|---|---|---|
| PROJEKT WYKONAWCZY | MAJ 2012 | 1:50 | IS-6 |