


PROJEKT BUDOWLANO-WYKONAWCZY NA OCZYSZCZALNIĘ ŚCIEKÓW W M. BARUCHOWO



Jednostka projektowa:

**PRACOWNIA INŻYNIERII
OCHRONY ŚRODOWISKA**


Dr inż. Kazimierz Stefanowski
85-361 Bydgoszcz, ul. Bratkowa 33

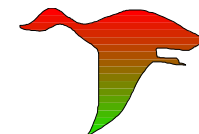

**WIDOK OD STRONY
POŁNOCNO - WSCHODNIEJ**

Opracował:
mgr inż. arch. Piotr Leonowicz


PROJEKT BUDOWLANO-WYKONAWCZY NA OCZYSZCZALNIĘ ŚCIEKÓW W M. BARUCHOWO

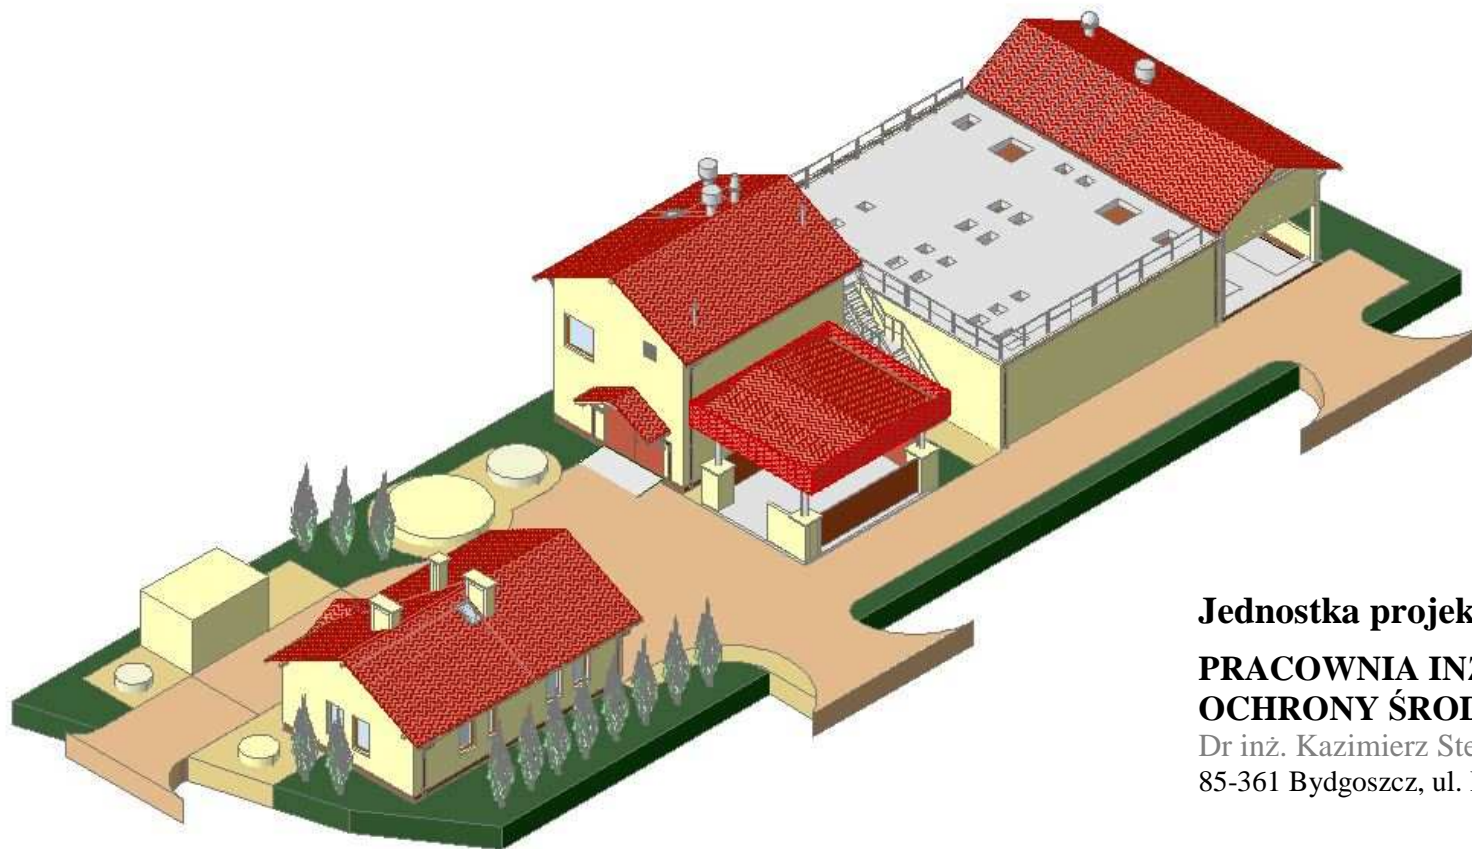

Jednostka projektowa:

**PRACOWNIA INŻYNIERII
OCHRONY ŚRODOWISKA**

Dr inż. Kazimierz Stefanowski
85-361 Bydgoszcz, ul. Bratkowa 33

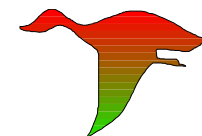


**WIDOK OD STRONY
POŁNOCNO - ZACHODNIEJ**

Opracował:

mgr inż. arch. Piotr Leonowicz


PROJEKT BUDOWLANO-WYKONAWCZY NA OCZYSZCZALNIĘ ŚCIEKÓW W M. BARUCHOWO

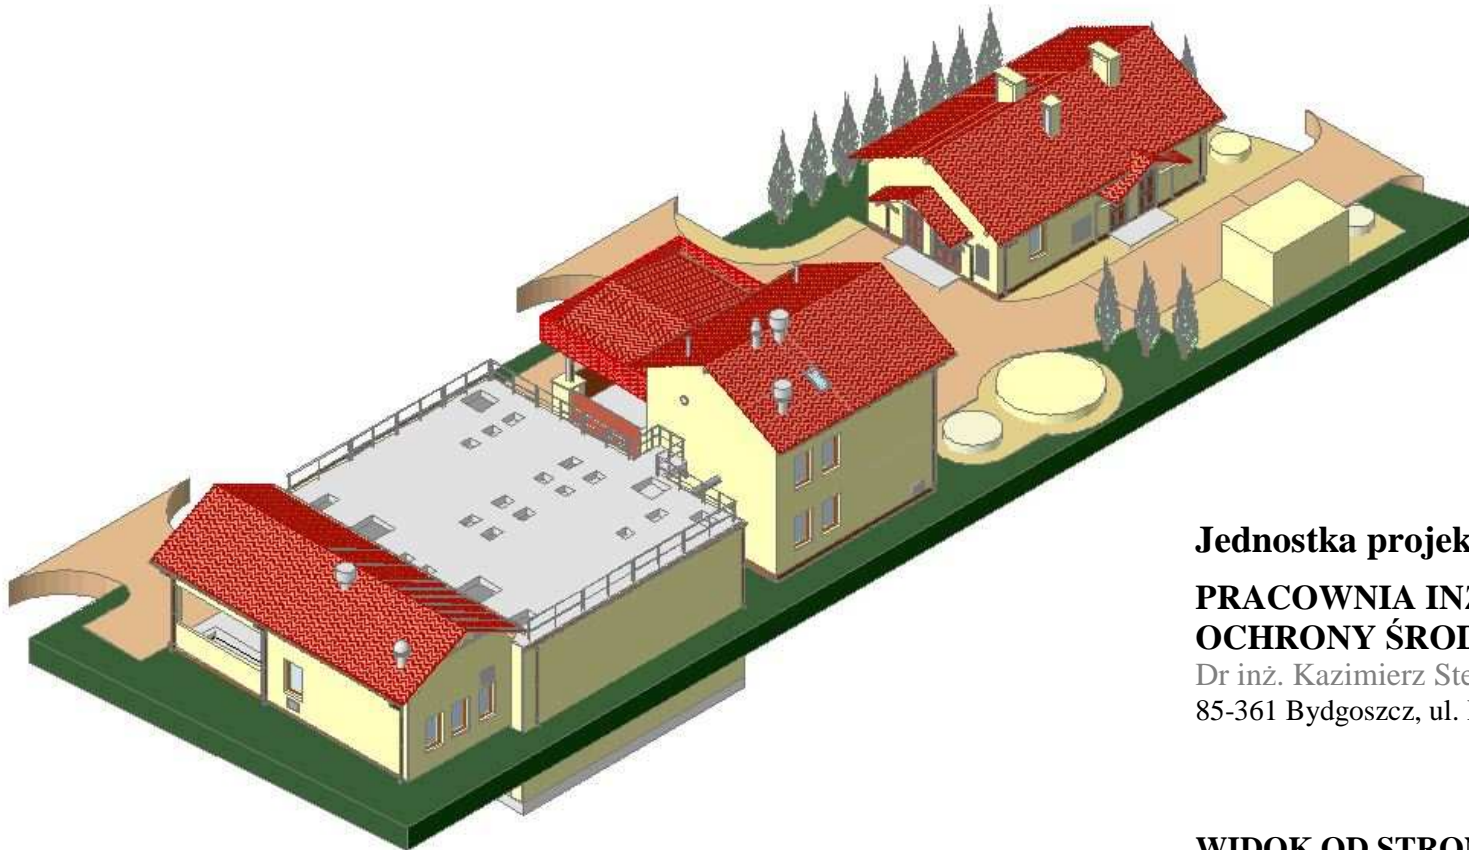

Jednostka projektowa:

**PRACOWNIA INŻYNIERII
OCHRONY ŚRODOWISKA**

Dr inż. Kazimierz Stefanowski
85-361 Bydgoszcz, ul. Bratkowa 33

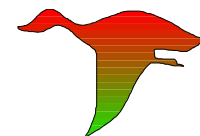

**WIDOK OD STRONY
POŁUDNIOWO – WSCHODNIEJ**

Opracował:
mgr inż. arch. Piotr Leonowicz


PROJEKT BUDOWLANO-WYKONAWCZY NA OCZYSZCZALNIĘ ŚCIEKÓW W M. BARUCHOWO



Jednostka projektowa:

**PRACOWNIA INŻYNIERII
OCHRONY ŚRODOWISKA**

Dr inż. Kazimierz Stefanowski
85-361 Bydgoszcz, ul. Bratkowa 33

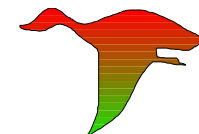

**WIDOK OD STRONY
POŁUDNIOWO – ZACHODNIEJ**

Opracował:

mgr inż. arch. Piotr Leonowicz