
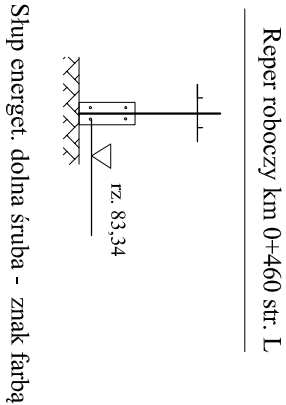
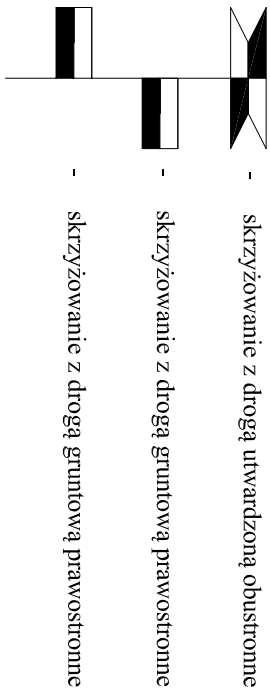
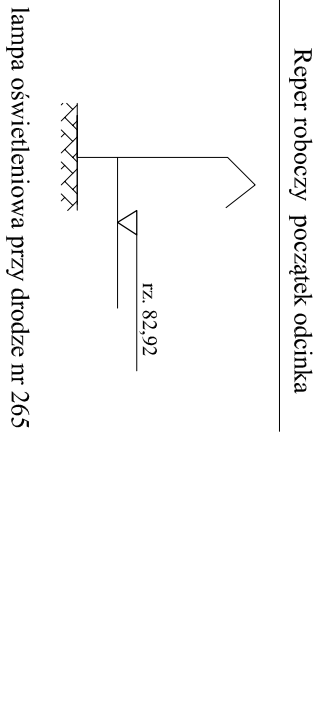


Profil podłużny

skala 1:100/1000


Baruchowo - Kretki

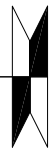


km 0+004 projekt, przepust z rur żelbetowych Ø 60 L = 25,0 m  
rzędna wlotu 81,40 , rzędna wylotu 81,15 i = 0,01

km 0+015 początek chodnika lewostr. szer. 2,25 m  
szer. nawierzchni chodnika 2,0 m

+0,20 km 0+150 próg zwalniający listwowy szer. 1,50 m wys. 0,07 m  
kostka betonowa drobnowym. gr. 8 cm

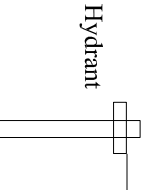

km 0+428 koniec chodnika lewostr. szer. 2,25 m  
szer. nawierzchni chodnika 2,0 m

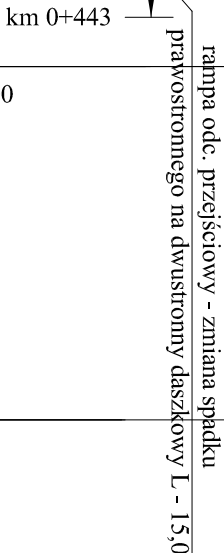

(skrzyżowanie z drogą wojewódzkaą nr 265 Brześć Kuj. - Gostynin km 27+251)

Początek projekt. odcinka km 0+000

PLK km 0+000,16

początek rowu prawostronnego  
km 0+010

ŚŁK km 0+024,31 W - 1

KŁK km 0+048,46


Projektowana droga gruntowa  
km 0+252,00

Skrzyżowanie z drogą gminną o naw.gruntowej  
km 0+305

km 0+400 próg zwalniający listwowy  
kostka betonowa drobnowym. gr. 8 cm  
szer. 1,50 m wys. 0,07 m

Zalóm Z - 1 km 0+450,00

Obiekt: Przebudowa drogi gminnej Baruchowo - Kretki od km 0+000 do km 1+157			
Inwestor: Urząd Gminy w Baruchowie		nazwa rysunku: profil podłużny	
	imię i nazwisko	nr uprawnień	podpis
projektant	Jan Jastak KUP/BD/0835/01	WZDP 107/66 specjalność: drogi	
asystent	inż. Sławomir Woźniak KUP/BM/2804/01		
data	01.2010 r.	skala 1:100/1000	rys. nr 2

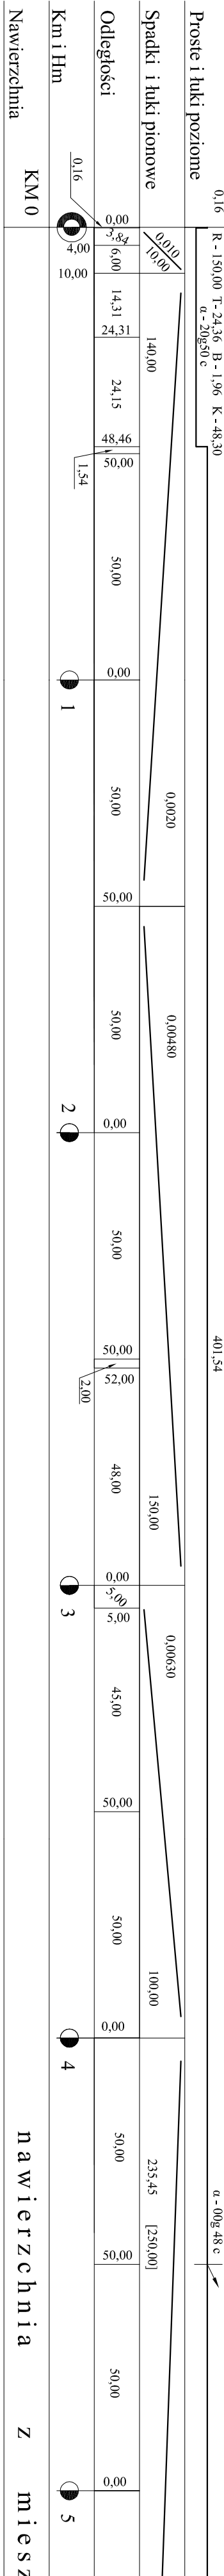

nawierzchnia z miesz