


a/   Przekrój normalny       od km 0+024,30 do km 0+428

skala 1:50

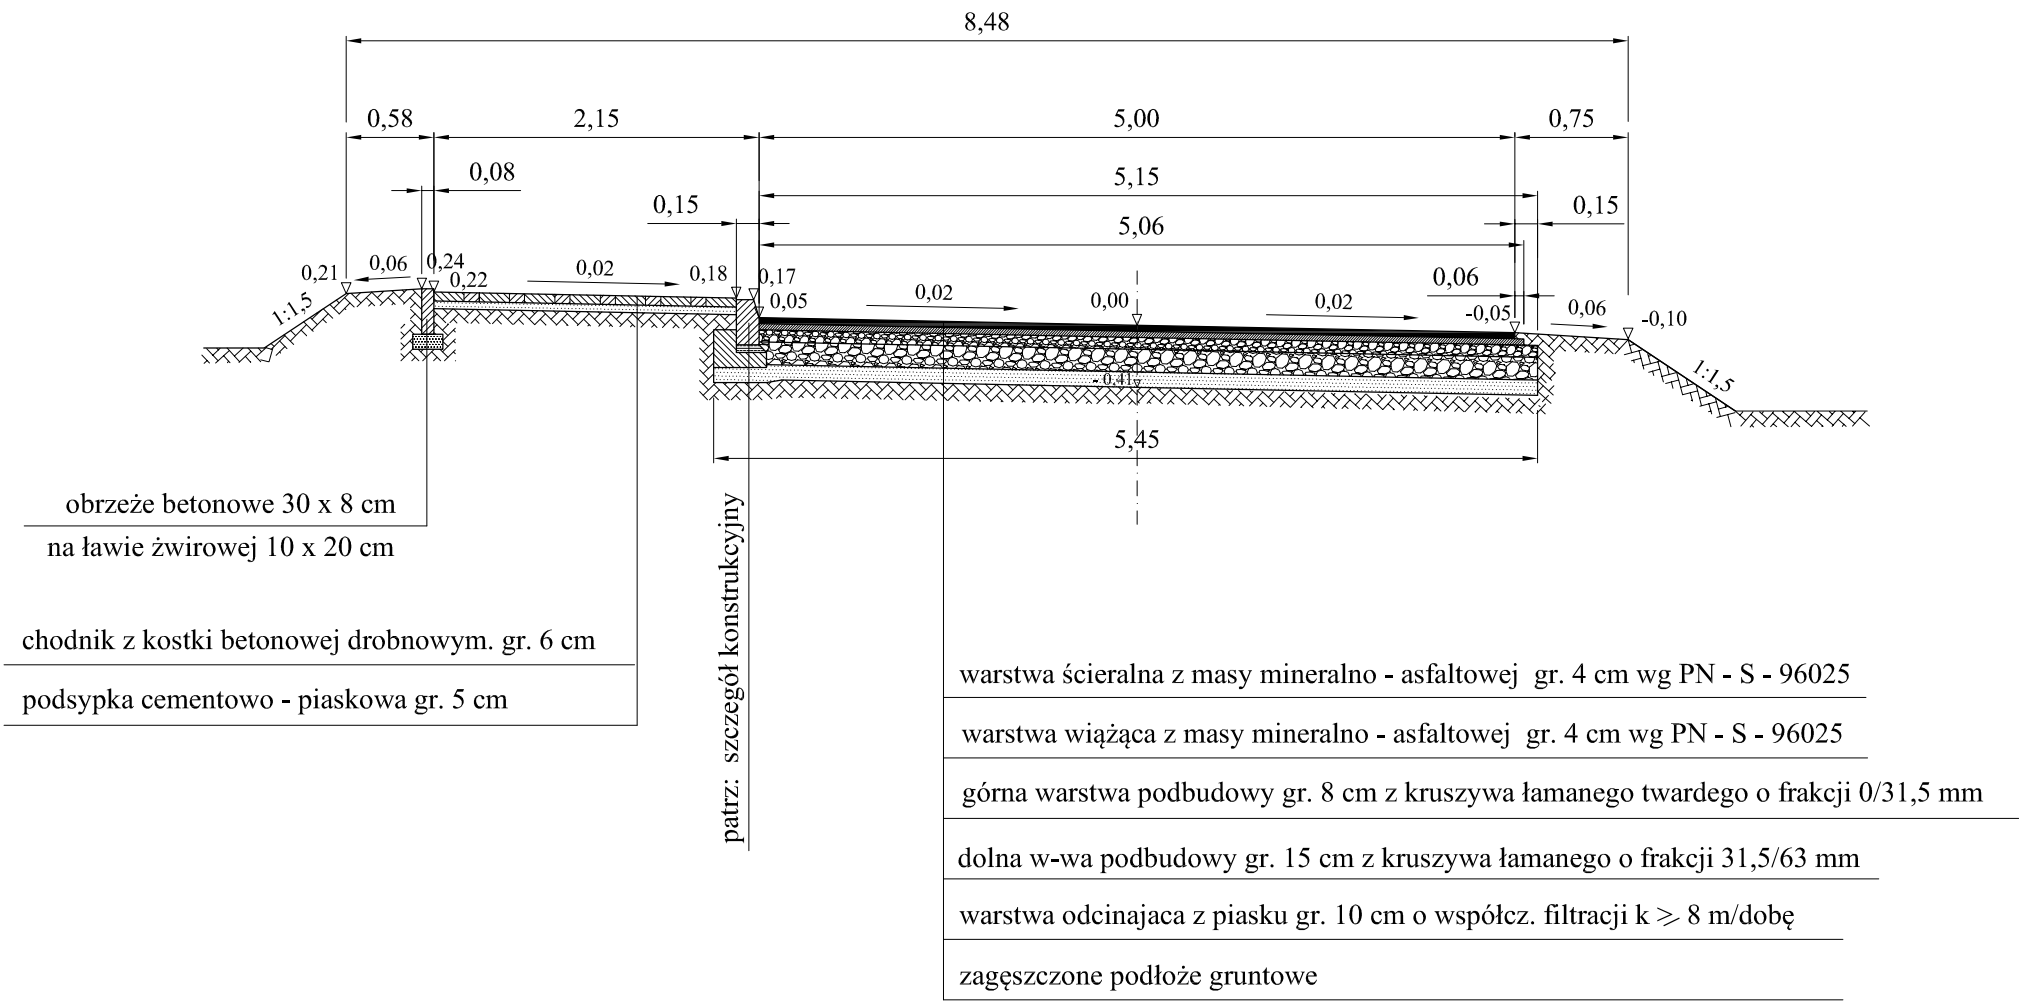


Uwaga: od km 0+000 do km 0+024,30 dowiązanie do nawierzchni drogi wojewódzkiej nr 265 Brześć Kuj. - Gostynin

b/   Przekrój normalny - na prostej i łukach

od km 0+443 do km 1+157

skala 1:50

Uwaga: od km 0+428 do km 0+443 rampa - odc. przejściowy zmiana spadku jednostr. na dwustronny

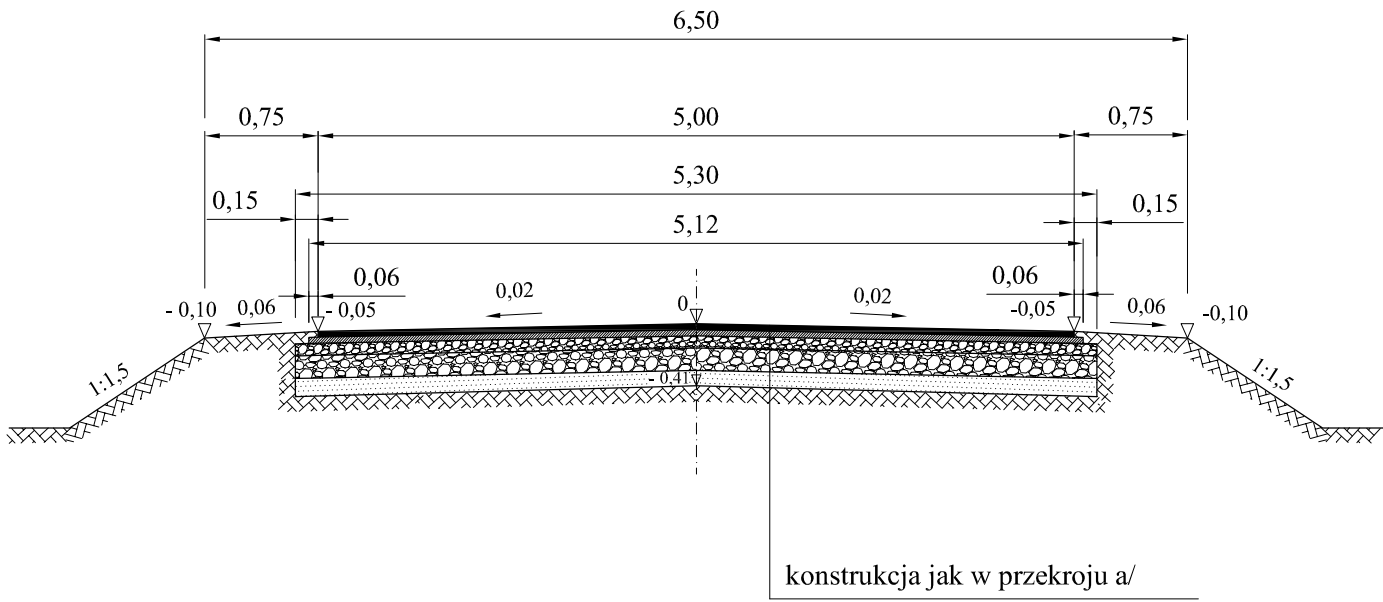

Przebudowa drogi gminnej Baruchowo - Kretki od km 0+000 do km 1+157			
Inwestor:	Urząd Gminy w Baruchowie	nazwa rysunku: przekroje normalne	
	imię i nazwisko	nr uprawnień	podpis
projektant	Jan Jastak KUP/BD/0835/01	WZDP 107/66 specjalność: drogi	
asystent	inż. Sławomir Woźniak KUP/BM/2804/01		
data	01.2010 rok	skala 1: 50	rys. nr 5