


OBWIESZCZENIE**o przystąpieniu do sporządzenia miejscowego planu zagospodarowania przestrzennego Gminy Baruchowo dla obszaru położonego przy drodze powiatowej w miejscowości Goreń Duży**

Na podstawie art. 17 pkt 1 ustawy z dnia 27 marca 2003r. o planowaniu i zagospodarowaniu przestrzennym (tj. Dz. U. z 2018r. poz. 1945) oraz art. 39 ust. 1 ustawy z dnia 3 października 2008r. o udostępnianiu informacji o środowisku i jego ochronie, udziale społeczeństwa w ochronie środowiska oraz o ocenach oddziaływania na środowisko (tj. Dz. U. z 2018r. poz. 2081) zawiadamiam o podjęciu przez Radę Gminy Baruchowo uchwały nr XLII.290.2018 z dnia 12 kwietnia 2018r. o przystąpieniu do sporządzenia miejscowego planu zagospodarowania przestrzennego **Gminy Baruchowo dla obszaru położonego przy drodze powiatowej w miejscowości Goreń Duży**, którego granice określono na załączniku graficznym.

Zainteresowani mogą składać wnioski do wyżej wymienionego planu miejscowego. Wnioski należy składać na piśmie do Urzędu Gminy Baruchowo, Baruchowo 54, 87-821 Baruchowo w terminie od 15.04.2019r. do 31.05.2019r. Jednocześnie, w związku z postępowaniem w sprawie strategicznej oceny oddziaływania na środowisko informuję, że zainteresowani mogą składać wnioski do prognozy oddziaływania na środowisko do wyżej przedstawionego planu.

Wniosek powinien zawierać nazwisko, imię, nazwę i adres wnioskodawcy, przedmiot wniosku oraz oznaczenie nieruchomości, której dotyczy.

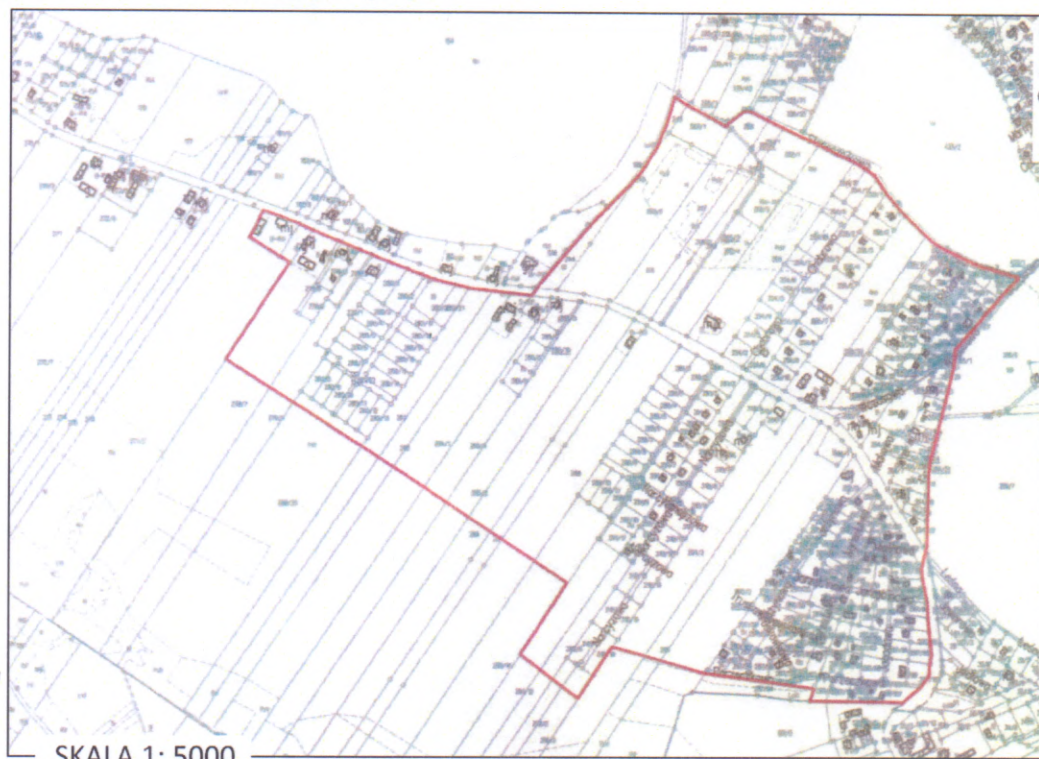

SKALA 1: 5000

— GRANICA OPRACOWANIA PLANU

Zup WÓJTA
Krzysztof Grudziński
Zastępca Wójta

Niniejsze obwieszczenie zostaje podane do publicznej wiadomości przez:

1. Zamieszczenie na stronie Biuletynu Informacji Publicznej Urzędu Gminy Baruchowo: www.bip.baruchowo.pl,
2. Zamieszczenie na tablicy ogłoszeń Urzędu Gminy Baruchowo,
3. Zamieszczenie na tablicy ogłoszeń w miejscowości Goreń Duży.