


Rzut parteru

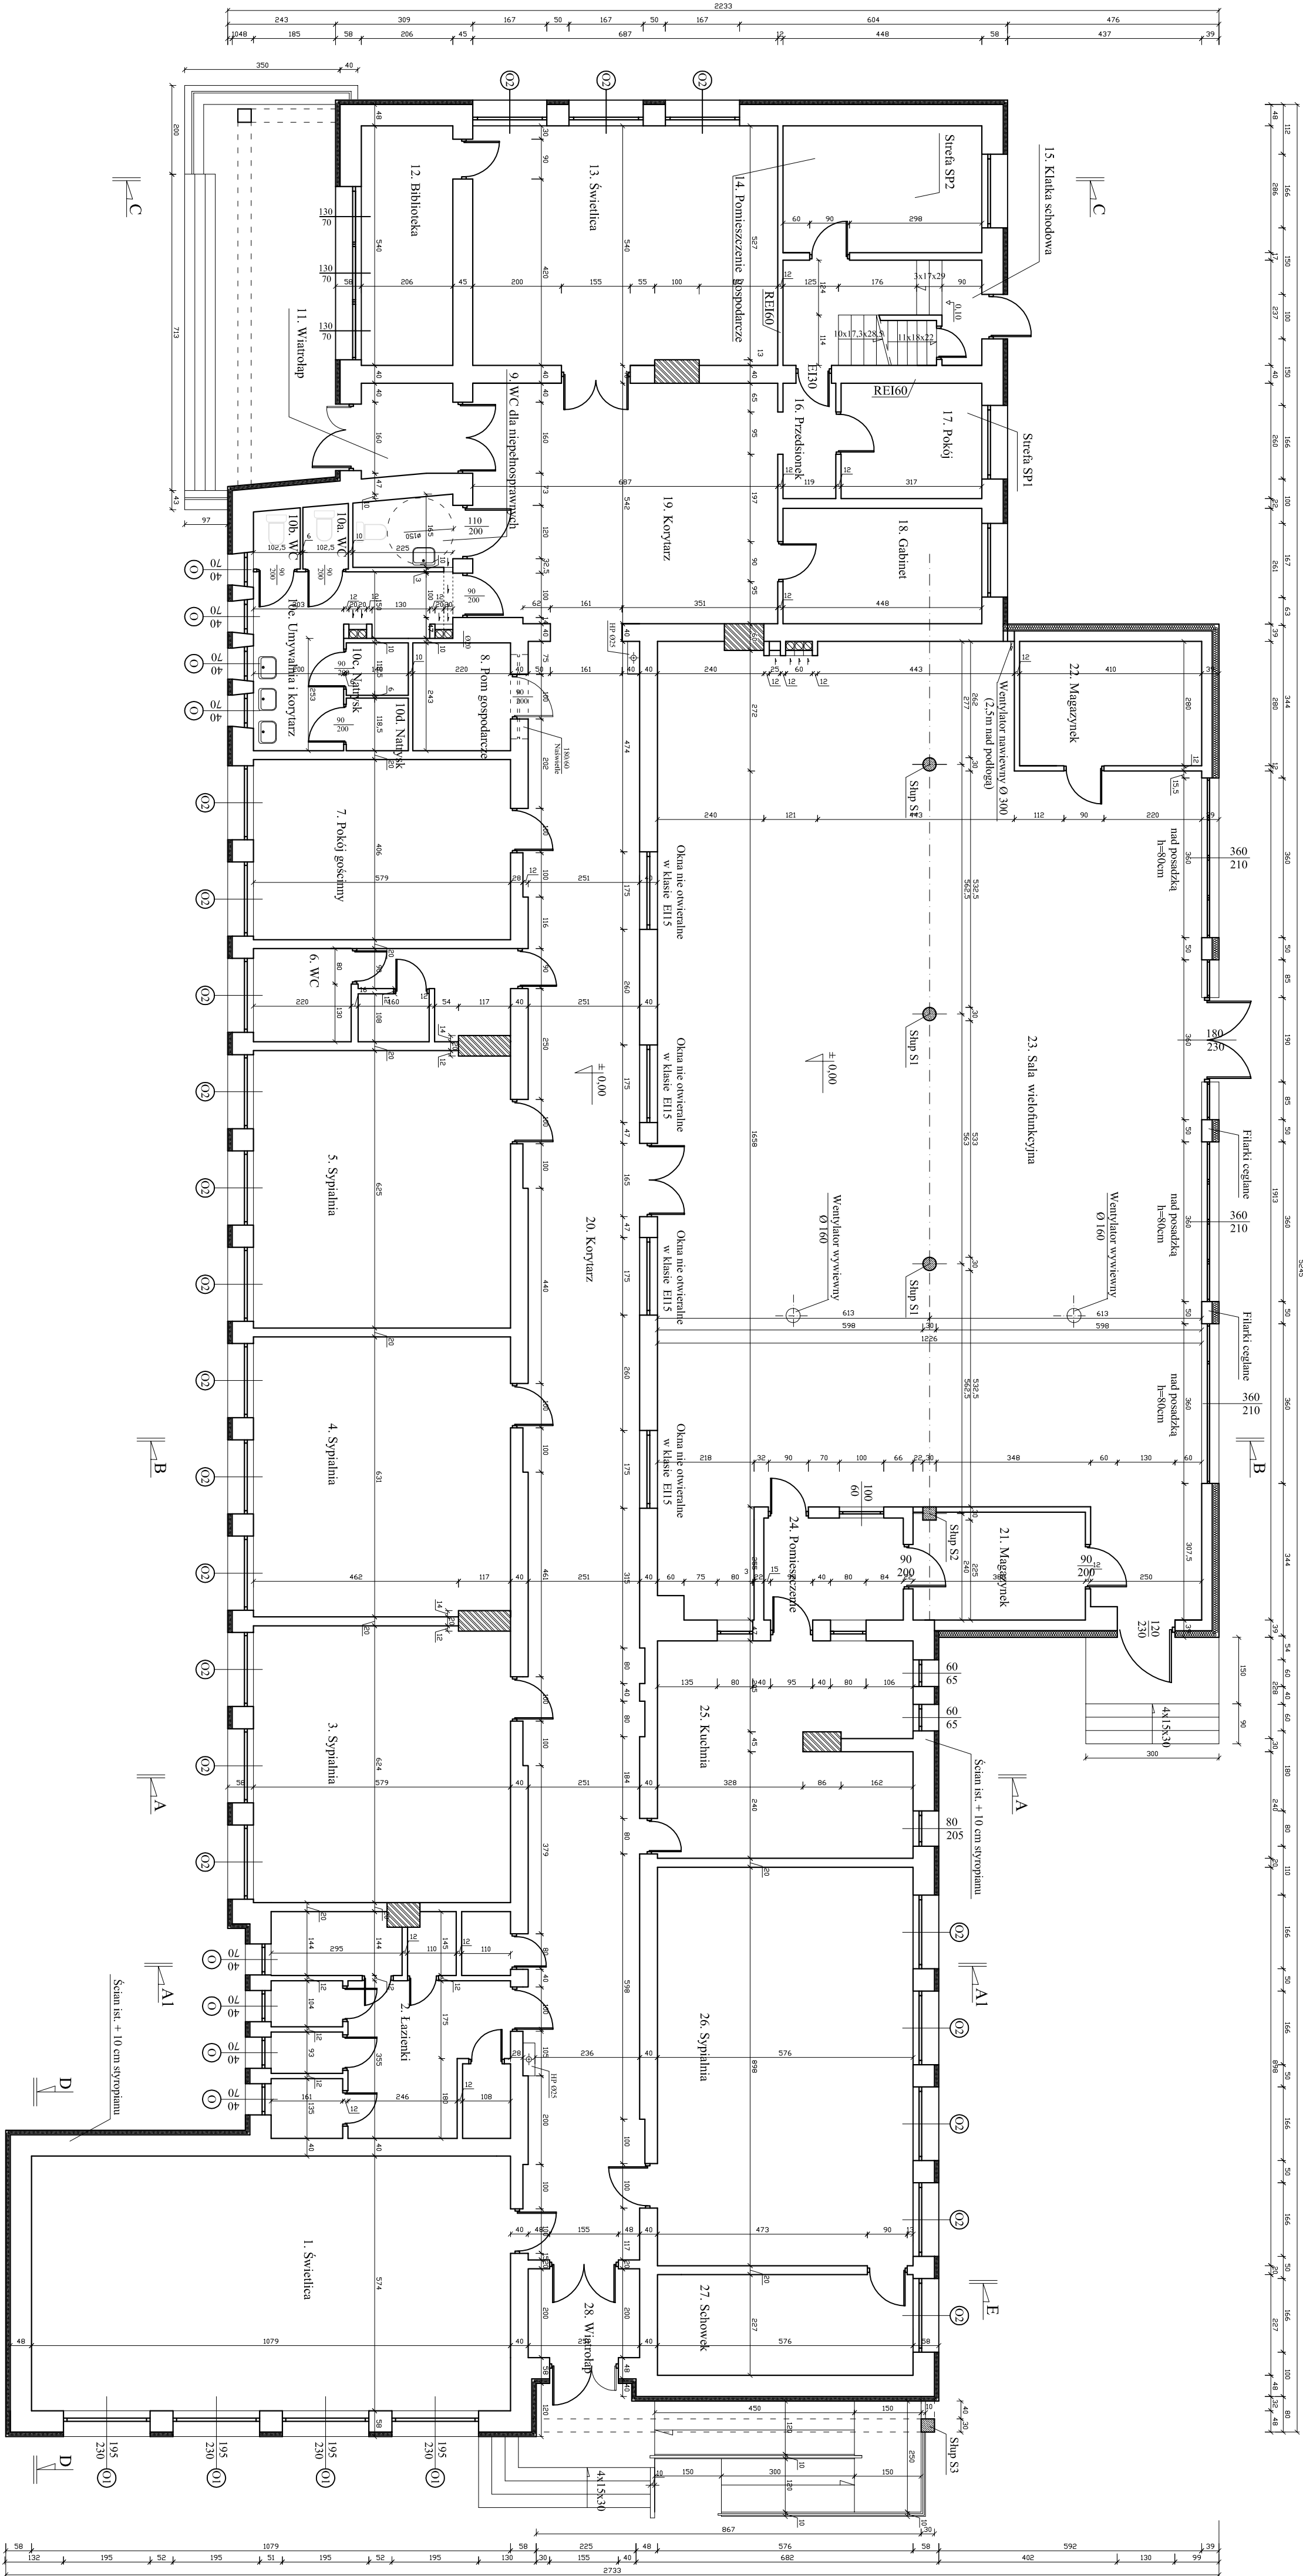

Wykaz powierzchni:

- 1. Świecica 61,9 m²
- 2. Łazienka 27,5 m²
- 3. Sypiálnia 35,9 m²
- 4. Sypiálnia 36,4 m²
- 5. Sypiálnia 36,1 m²
- 6. WC 12,0 m²
- 7. Pokój gościnny 23,5 m²
- 8. Pom. gospodarcze 5,34 m²
- 9. WC dla niepełnosprawnych 3,48 m²
- 10. WC 1,47 m²
- 10a. Kabinat 1,41 m²
- 10b. Kabinat WC 1,66 m²
- 10c. Kabinat natryskowa 1,66 m²
- 10d. Kabinat natryskowa 11,8 m²
- 10e. Umywalka i korytarz 4,27 m²
- 11. Wiatolap 11,1 m²
- 12. Biblioteka 37,3 m²
- 13. Świecica 12,8 m²
- 14. Pom. gospodarcze 10,6 m²
- 15. Kłatka schodowa 3,10 m²
- 16. Przedsiónek 8,24 m²
- 17. Pokój 11,0 m²
- 18. Kabinat 37,1 m²
- 19. Korytarz 93,4 m²
- 20. Korytarz 9,42 m²
- 21. Magazyn 11,50 m²
- 22. Magazyn 238,0 m²
- 23. Sala wielofunkcyjna 7,22 m²
- 24. Kuchnia 27,4 m²
- 25. Kuchnia 51,7 m²
- 26. Sypiálnia 13,1 m²
- 27. Schowek 5,02 m²
- 28. Wiatolap

Temat	Rzut Parteru	Strona	3A
Opis	Temomodernizacja, rozbudowa i zmiany konstrukcji dachu budynkuzielonej Szkoły w Goraniu Dużym, gm. Baranowo, dz. o nr ewid. 14	Skala	1:100
Projektant	mgr inż. Aleksandra Krasnyia - Kaspko, nr upr. Wa-44/99	Temat (zob.)	
Opis	Projekt budowlany architektury	Projekt	
Opis	mgr inż. Marek Uziąg, nr upr.6/91	Opis	
Opis	Paweł Sikorski	Opis	

ERROR: syntaxerror
OFFENDING COMMAND: --nostringval--

STACK:

/Title
()
/Subject
(D:20100505200815+02'00')
/ModDate
()
/Keywords
(PDFCreator Version 0.9.5)
/Creator
(D:20100505200815+02'00')
/CreationDate
(Sikor)
/Author
-mark-