


ZAŁĄCZNIK NR 1 MIEJSCOWY PLAN ZAGOSPODAROWANIA PRZESTRZENNEGO GMINY BARUCHOWO DLA OBSZARU POŁOŻONEGO PRZY DRODZE POWIATOWEJ W MIEJSCOWOŚCI GOREŃ DUŻY



WÓJT
GMINY BARUCHOWO


PROJEKT

SKALA 1: 1000

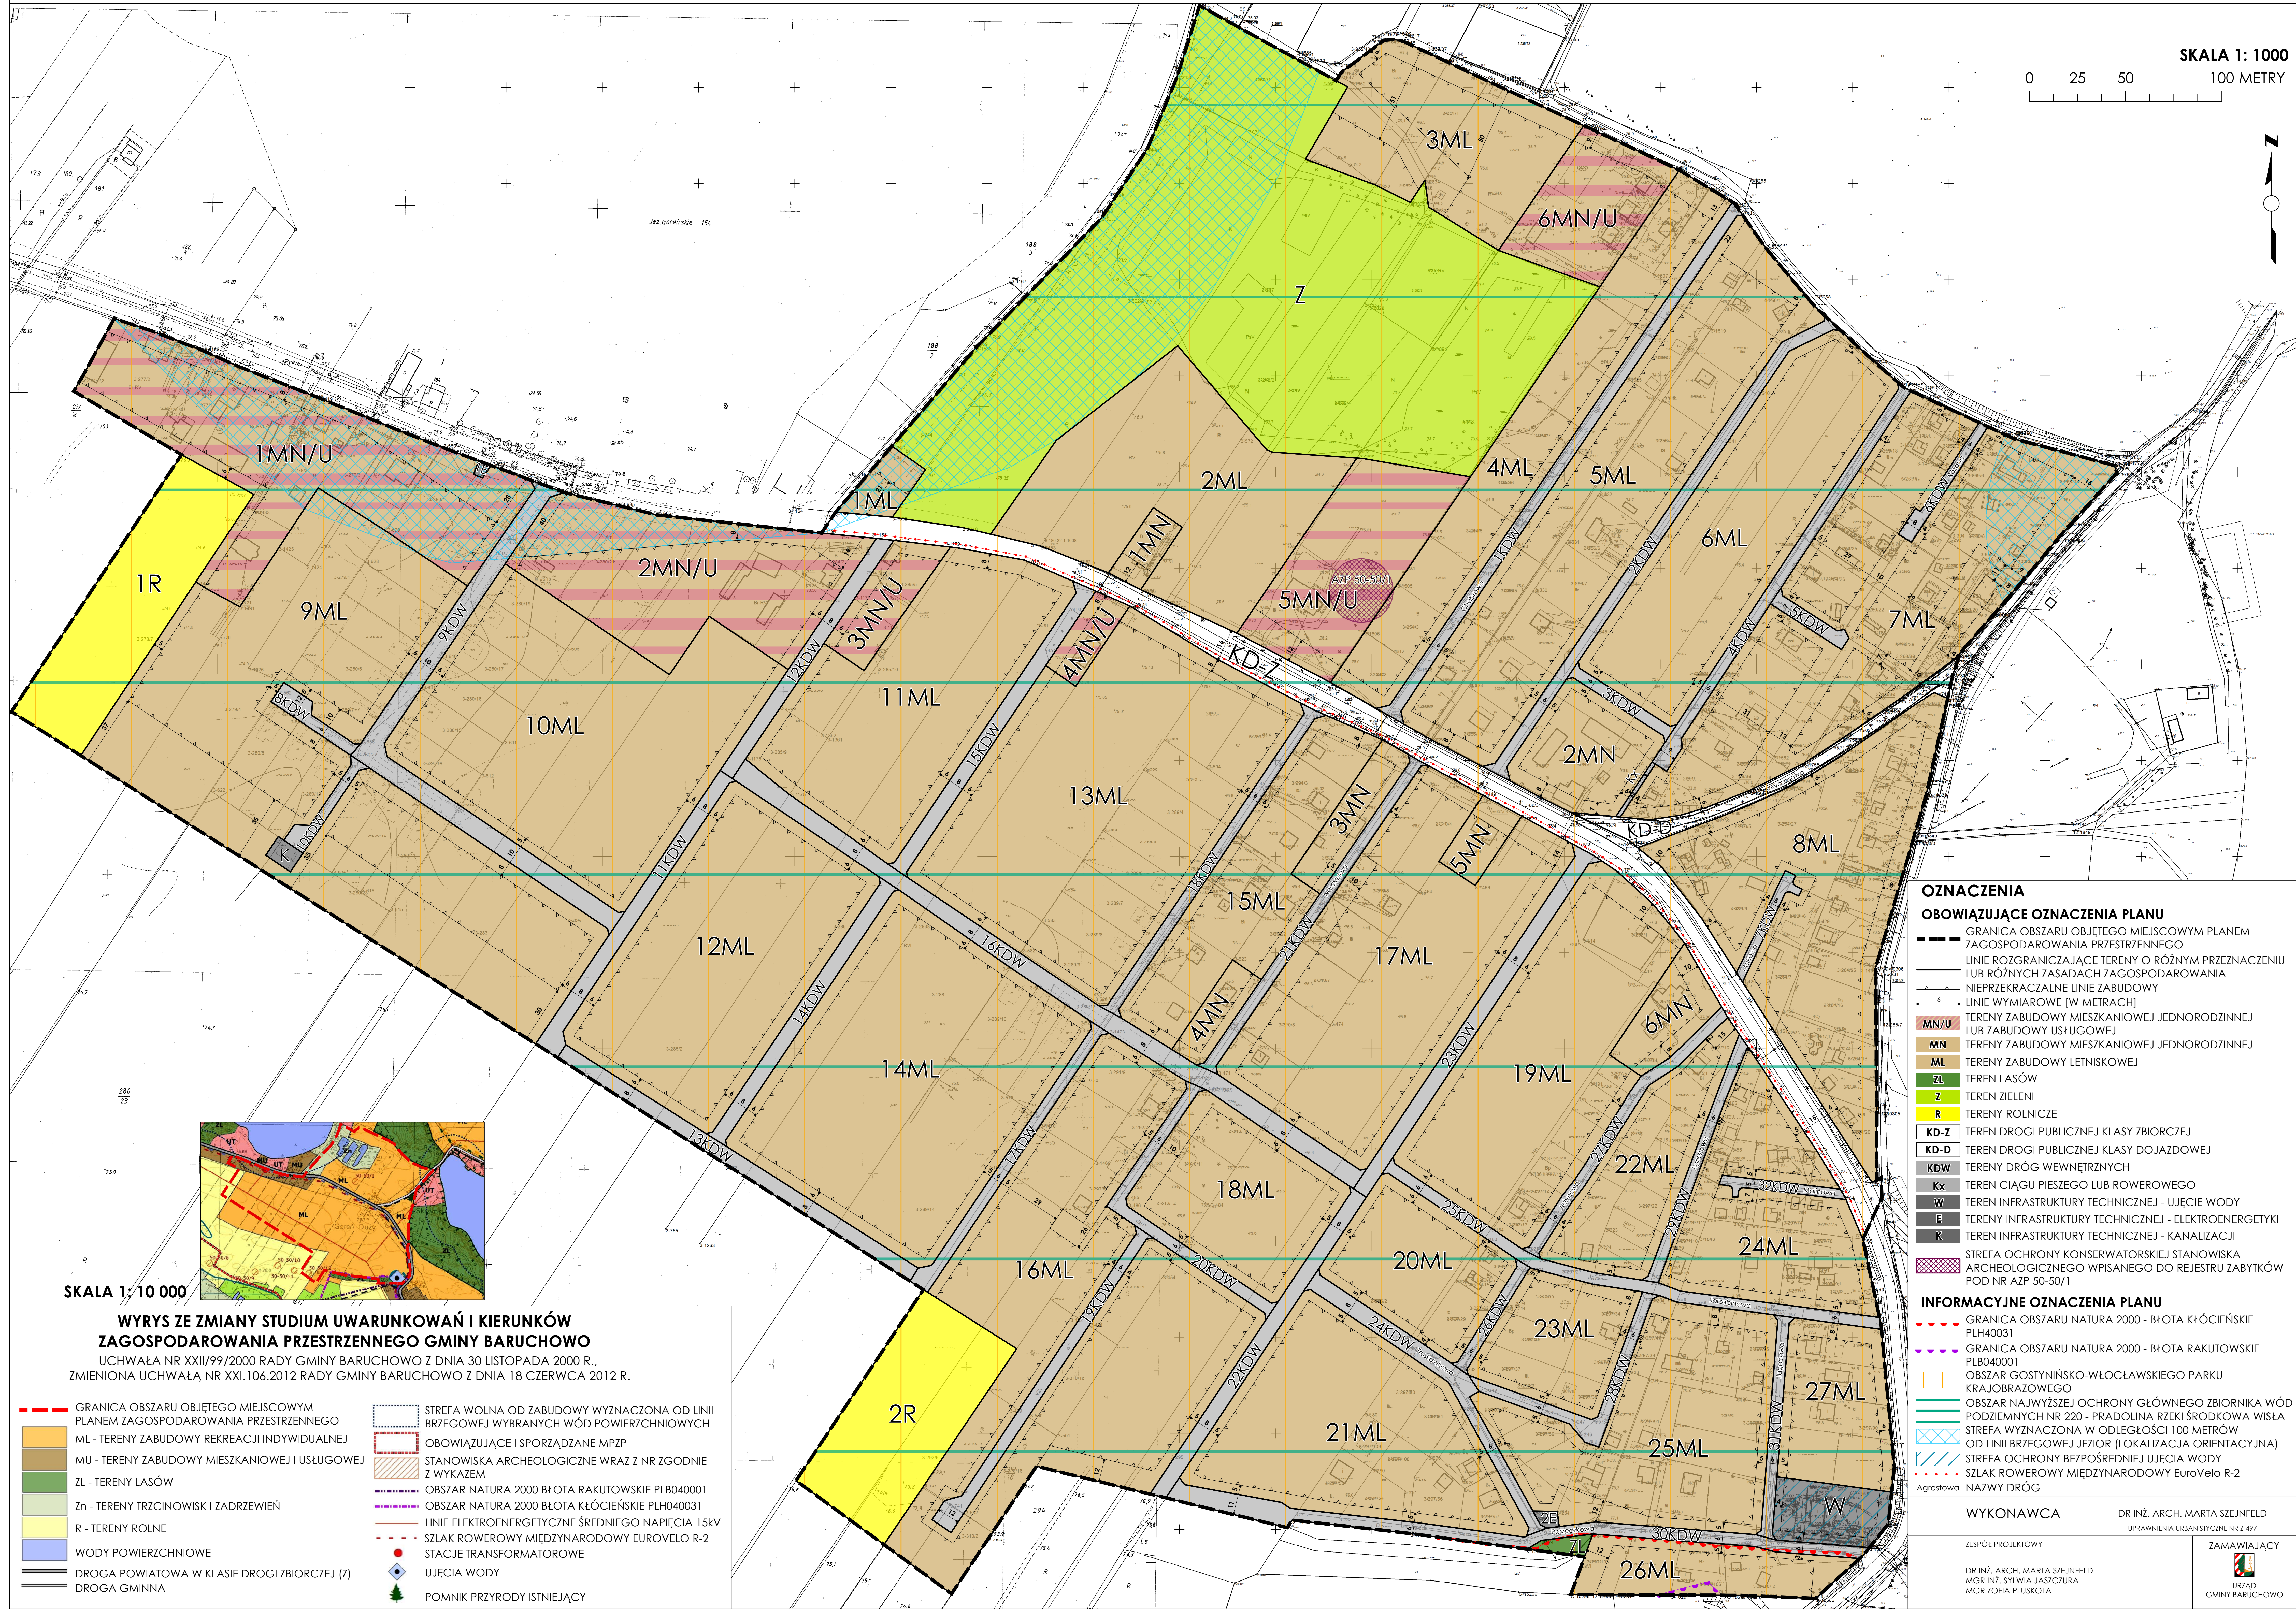

- OZNACZENIA**
- OBOWIAZUJĄCE OZNACZENIA PLANU**
- GRANICA OBSZARU OBJĘTEGO MIEJSCOWYM PLANEM ZAGOSPODAROWANIA PRZESTRZENNEGO
 - LINIE ROZGRANICZAJĄCE TERENY O RÓŻNYM PRZEZNACZENIU LUB RÓŻNYCH ZASADACH ZAGOSPODAROWANIA
 - NIEPRZĘKACZALNE LINIE ZABUDOWY
 - LINIE WYMIAROWE [W METRACH]
 - TERENY ZABUDOWY MIESZKANIOWEJ JEDNORODZINNEJ LUB ZABUDOWY USŁUGOWEJ
 - TERENY ZABUDOWY MIESZKANIOWEJ JEDNORODZINNEJ
 - TERENY ZABUDOWY LETNISKOWEJ
 - TEREN LASÓW
 - TEREN ZIELENI
 - TERENY ROLNICZE
 - TEREN DROGI PUBLICZNEJ KLASY ZBIORCZEJ
 - TEREN DROGI PUBLICZNEJ KLASY DOJAZDOWEJ
 - TERENY DRÓG WEWNĘTRZNYCH
 - TEREN CIĄGU PIESZEGO LUB ROWEROWEGO
 - TEREN INFRASTRUKTURY TECHNICZNEJ - UJĘCIE WODY
 - TERENY INFRASTRUKTURY TECHNICZNEJ - ELEKTROENERGETYKI
 - TEREN INFRASTRUKTURY TECHNICZNEJ - KANALIZACJI
 - STREFA OCHRONY KONSERWATORSKIEJ STANOWISKA ARCHEOLOGICZNEGO WPISANEGO DO REJESTRU ZABYTKÓW POD NR AZP 50-50/1
- INFORMACYJNE OZNACZENIA PLANU**
- GRANICA OBSZARU NATURA 2000 - BŁOTA KŁOČIENSKIE PLH40031
 - GRANICA OBSZARU NATURA 2000 - BŁOTA RAKUTOWSKIE PLB040001
 - OBSZAR GOSTYŃNIŃSKO-WŁOCŁAWSKIEGO PARKU KRAJOBRAZOWEGO
 - OBSZAR NAJWYŻSZEJ OCHRONY GŁÓWNEGO ZBIORNIKA WÓD PODZIEMNYCH NR 220 - PRADOLINA RZKI ŚRODKOWA WIŚŁA
 - STREFA WYZNACZONA W ODLEGŁOŚCI 100 METRÓW OD LINII BRZEGOWEJ JEZIOR (LOKALIZACJA ORIENTACYJNA)
 - STREFA OCHRONY BEZPOŚREDNIEJ UJĘCIA WODY
 - SZLAK ROWEROWY MIĘDZYNARODOWY EuroVelo R-2
 - Agrestowa

SKALA 1: 10 000

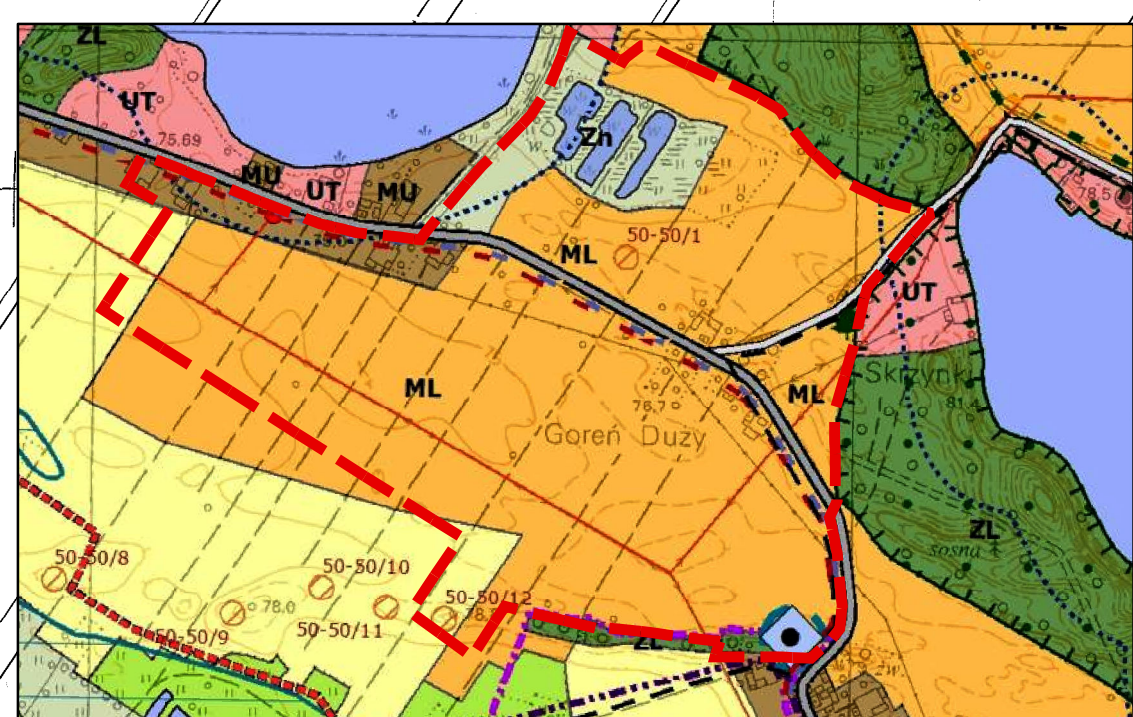

WYRYS ZE ZMIANY STUDIUM UWARUNKOWAŃ I KIERUNKÓW ZAGOSPODAROWANIA PRZESTRZENNEGO GMINY BARUCHOWO

UCHWAŁA NR XXII/99/2000 RADY GMINY BARUCHOWO Z DNIA 30 LISTOPADA 2000 R., ZMIENIONA UCHWAŁĄ NR XXI.106.2012 RADY GMINY BARUCHOWO Z DNIA 18 CZERWCA 2012 R.

- GRANICA OBSZARU OBJĘTEGO MIEJSCOWYM PLANEM ZAGOSPODAROWANIA PRZESTRZENNEGO
- ML - TERENY ZABUDOWY REKREACJI INDYWIDUALNEJ
- MU - TERENY ZABUDOWY MIESZKANIOWEJ I USŁUGOWEJ
- ZL - TERENY LASÓW
- Zn - TERENY TRZCINOWISK I ZADRZEWIEŃ
- R - TERENY ROLNE
- WODY POWIERZCHNIOWE
- DROGA POWIATOWA W KLASIE DROGI ZBIORCZEJ (Z)
- DROGA GMINNA
- STREFA WOLNA OD ZABUDOWY WYZNACZONA OD LINII BRZEGOWEJ WYBRANYCH WÓD POWIERZCHNIOWYCH
- OBOWIAZUJĄCE I SPORZĄDZANE MPZP
- STANOWISKA ARCHEOLOGICZNE WRAZ Z NR ZGODNIE Z WYKAZEM
- OBSZAR NATURA 2000 BŁOTA RAKUTOWSKIE PLB040001
- OBSZAR NATURA 2000 BŁOTA KŁOČIENSKIE PLH040031
- LINIE ELEKTROENERGETYCZNE ŚREDNIEGO NAPIĘCIA 15kV
- SZLAK ROWEROWY MIĘDZYNARODOWY EUROVELO R-2
- STACJE TRANSFORMATOROWE
- UJĘCIE WODY
- POMNIK PRZYRODY ISTNIEJĄCY

WYKONAWCA
ZESPÓŁ PROJEKTOWY
DR INŻ. ARCH. MARTA SZEJNFELD
MGR INŻ. SYLWIA JASZCZURA
MGR ZOFIA PLUSKOJA

DR INŻ. ARCH. MARTA SZEJNFELD
UPRAWNIENIA URBANISTYCZNE NR 2.497

ZAMAWIAJĄCY
URZĄD
GMINY BARUCHOWO